


# Två rum och kök, 49 m<sup>2</sup>

VÄNING 1  
LÄGENHET B-1004

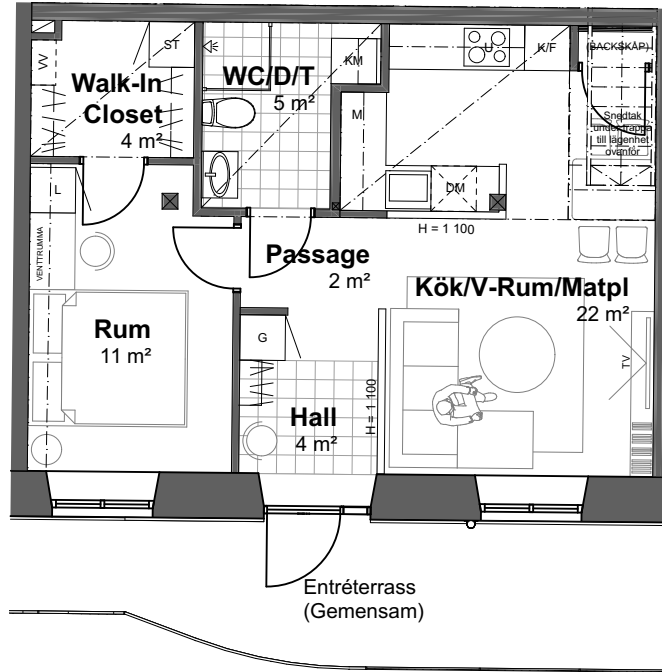


0 5m

Skala 1:100, 1cm = 1meter

<b>K</b> KYLSKÅP	<b>G</b> GÄRDEROB	<b>TM</b> TVÄTTMASKIN
<b>F</b> FRYSSKÅP	<b>L</b> LINNESKÅP	<b>TT</b> TORKTUMLARE
<b>K/F</b> KYL/FRYS	<b>ST</b> STÄDSKÅP	<b>TP</b> TVÄTTPELARE (TM + TT)
<b>M/U</b> MIKROVÅGS- OCH INBYGGNADSUGN*	KAPPHYLLA/KLÄDSTANG	<b>KM</b> KOMBIMASKIN
SPISHÅLL	<b>VV</b> FTX AGG.	DUSCHPLATS
<b>DM</b> DISKMASKIN	SCHAKT	<b>TH</b> ANGER TAKHÖJD
*OBS INBYGGNADSUGN SITTER I HÖGSKÅP OM INGET ANNAT ANGES	LÄGRE TAKHÖJD	<b>H</b> FÖNSTERHÖJD/ VÄGGHÖJD
----- STRECKADE LINJER REDOVISAR DOLDA BYGGDELAR UNDER PLANSNITTET		<b>BH</b> ANGER BRÖSTNINGSHÖJD
----- PUNKTSTRECKADE LINJER REDOVISAR BYGGDELAR OVAN PLANSNITTET		<b>DH</b> DÖRRHÖJD VID AVVIKELSE FRÅN STANDARDHÖJD (2 100 mm)
		<b>(TV)</b> ALTERNATIV PLACERING FÖR TV-APPARAT
		<b>TF</b> TAKFÖNSTER
		<b>ELC</b> ELCENTRAL

ORIENTERINGSGIFURER

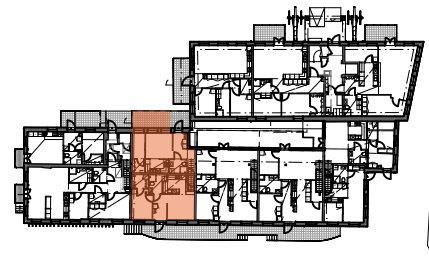

AREOR UPPMÄTTA ENLIGT SS 21054:2009  
AVRUNDAT ENL SS 014141 Regel B

YTANGIVELSER ÄR PRELIMINÄRA