
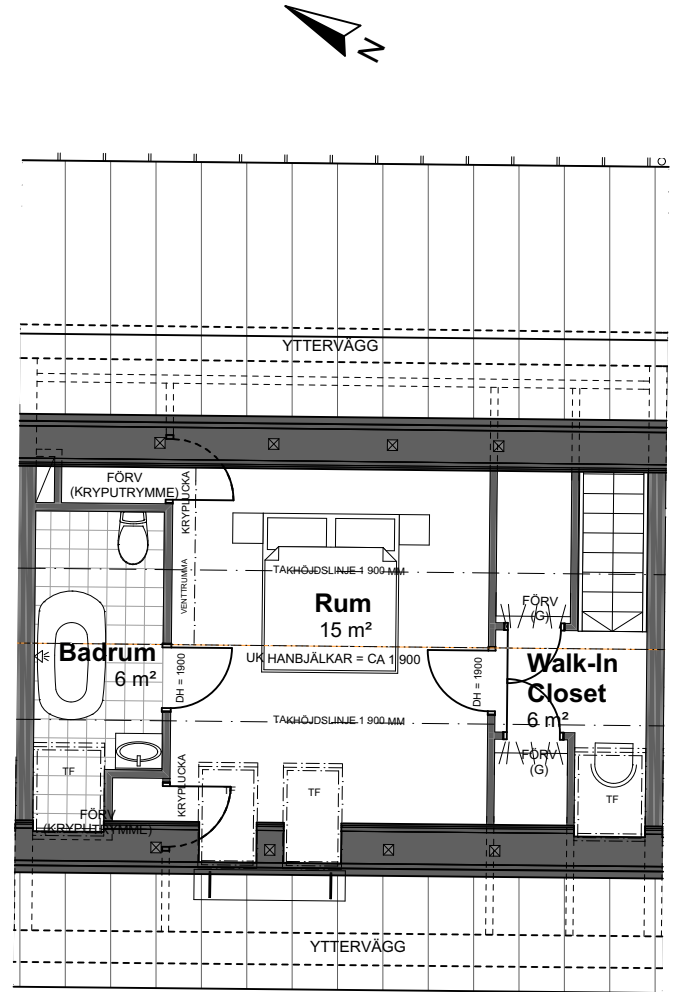


Fyra till fem rum och kök, 106 m²

VÅNING 1 & 2
LÄGENHET B-1005

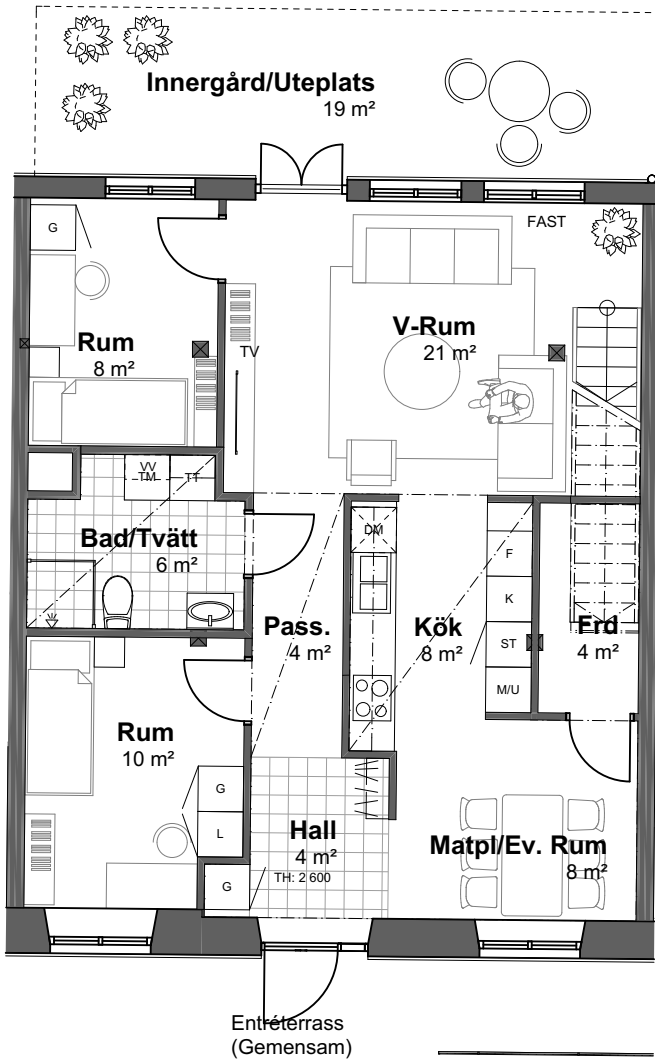


0 5m

Skala 1:100, 1cm = 1meter

Våning 1

K	KYLSKÅP	G	GARDEROB	TM	TVÄTTMASKIN
F	FRYSSKÅP	L	LINNESKÅP	TT	TORKTUMLARE
K/F	KYL/FRYS	ST	STÄDSKÅP	TP	TVÄTTPELARE (TM + TT)
M/U	MIKROVÅGS- OCH INBYGGNADSUGN*	///	KAPPHYLLA/KLÄDSTANG	KM	KOMBIMASKIN
	SPISHÅLL	VV	FTX AGG.		DUSCHPLATS
DM	DISKMASKIN		SCHAKT	TH	ANGER TAKHÖJD
*OBS INBYGGNADSUGN SITTER I HÖGSKÅP OM INGET ANNAT ANGES				H	FÖNSTERHÖJD/ VÄGGHÖJD
STRECKADE LINJER REDOVISAR DOLDA BYGGDELAR UNDER PLANSNITTET				BH	ANGER BRÖSTNINGSHÖJD
PUNKTSTRECKADE LINJER REDOVISAR BYGGDELAR OVAN PLANSNITTET				DH	DÖRRHÖJD VID AVVIKELSE FRÅN STANDARDHÖJD (2 100 mm)
				(TV)	ALTERNATIV PLACERING FÖR TV-APPARAT
				TF	TAKFÖNSTER
				ELC	ELCENTRAL

ORIENTERINGSFIGURER

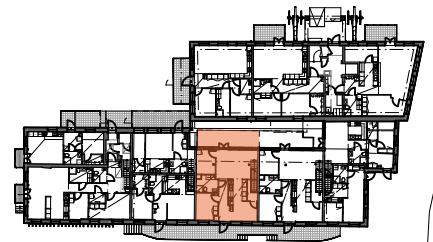

AREOR UPPMÄTTA ENLIGT SS 21054:2009
AVRUNDAT ENL SS 014141 Regel B

YTANGIVELSER ÄR PRELIMINÄRA