
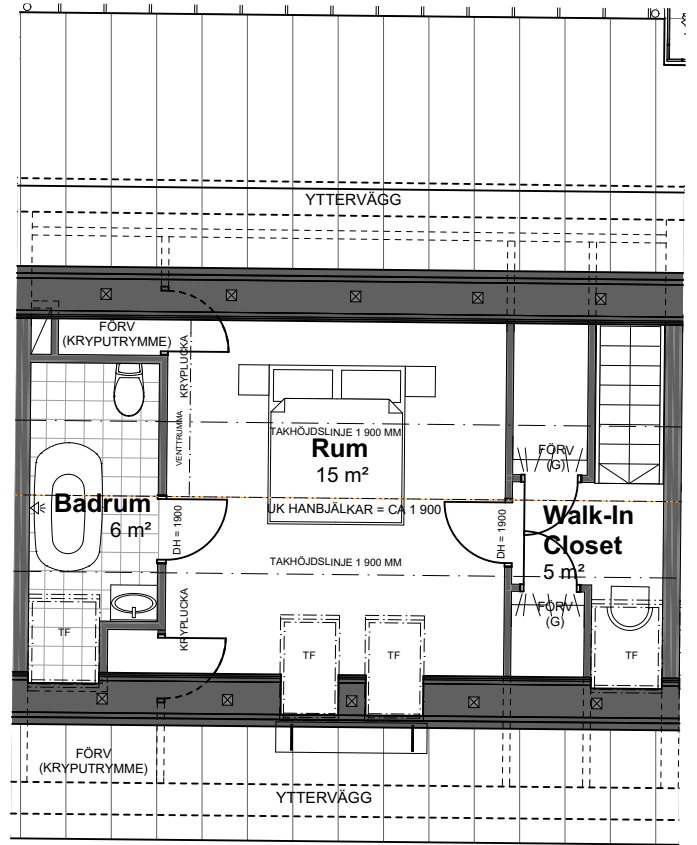


Fyra till fem rum och kök, 109 m²

VÄNING 1 & 2
LÄGENHET B-1006

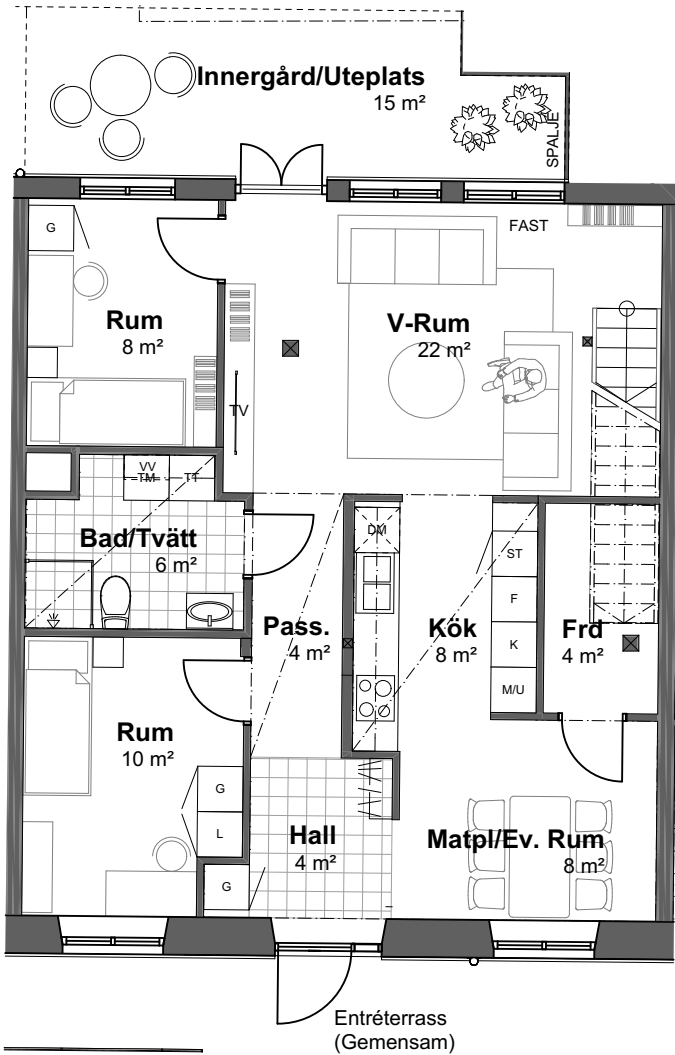

Våning 2


Våning 1

0 5m

Skala 1:100, 1cm = 1meter

K	KYLSKÅP	G	GARDEROB	TM	TVÄTTMASKIN	
F	FRYSSKÅP	L	LINNESKÅP	TT	TORKTUMLARE	
K/F	KYL/FRYS	ST	STÄDSKÅP	TP	TVÄTTPELARE (TM + TT)	
M/U	MIKROVÅGS- OCH INBYGGNADSUGN*	ST	KAPPHYLLA/KLÄDSTANG	KM	KOMBIMASKIN	
	SPISSHÄLL	VV	FTX AGG.		DUSCHPLATS	
	DISKMASKIN		SCHAKT	TH	ANGER TAKHÖJD	
*OBS INBYGGNADSUGN SITTER I HÖGSKÅP OM INGET ANNAT ANGES				LÄGRE TAKHÖJD	H	FÖNSTERHÖJD/ VÄGGHÖJD
STRECKADE LINJER REDOVISAR DOLDA BYGGDELAR UNDER PLANSNITTET				BH	ANGER BRÖSTNINGSHÖJD	
PUNKTSTRECKADE LINJER REDOVISAR BYGGDELAR OVAN PLANSNITTET				DH	DÖRRHÖJD VID AVVIKELSE FRÅN STANDARDHÖJD (2 100 mm)	
				(TV)	ALTERNATIV PLACERING FÖR TV-APPARAT	
				TF	TAKFÖNSTER	
				ELC	ELCENTRAL	

ORIENTERINGSGIFURER

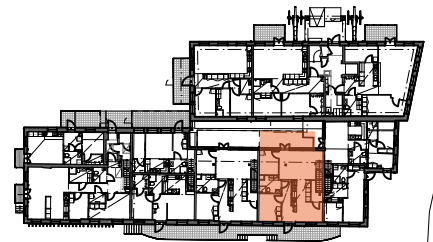

AREOR UPPMÄTTA ENLIGT SS 21054:2009
AVRUNDAT ENL SS 014141 Regel B

YTANGIVELSER ÄR PRELIMINÄRA