


# Två rum och kök, 38 m<sup>2</sup>

VÄNING 1  
LÄGENHET B-1007

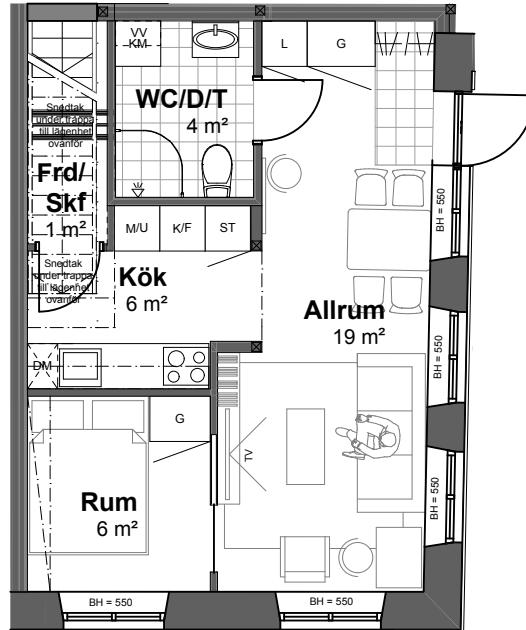


0 5m

Skala 1:100, 1cm = 1meter

K	KYLSKÅP	G	GARDEROB	TM	TVÄTTMASKIN
F	FRYSSKÅP	L	LINNESKÅP	TT	TORKTUMLARE
K/F	KYL/FRYS	ST	STÄDSKÅP	TP	TVÄTTPELARE (TM + TT)
M/U	MIKROVÅGS- OCH INBYGGNADSUGN*	///	KAPPHYLLA/KLÄDSTANG	KM	KOMBIMASKIN
	SPISHÅLL	VV	FTX AGG.		DUSCHPLATS
	DISKMASKIN		SCHAKT	TH	ANGER TAKHÖJD
*OBS INBYGGNADSUGN SITTER I HÖGSKÅP OM INGET ANNAT ANGES					
----- STRECKADE LINJER REDOVISAR DOLDA BYGGDELAR UNDER PLANSNITTET					
- - - - - PUNKTSTRECKADE LINJER REDOVISAR BYGGDELAR OVAN PLANSNITTET					
SWECO ARCHITECTS AB, VÄSTERÅS					
LÄGENHETSBEKRIVNING, DATUM 2018-02-21					
RÄTT TILL ÄNDRINGAR FÖRBEHÅLLES					
YTANGIVELSER ÄR PRELIMINÄRA					

ORIENTERINGSGIFURER

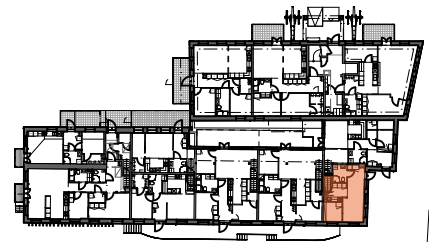

AREOR UPPMÄTTA ENLIGT SS 21054:2009  
AVRUNDAT ENL SS 014141 Regel B

**PEAB**