



Tre rum och kök, 72 m²

VÅNING 1 & 2
LÄGENHET B-1008

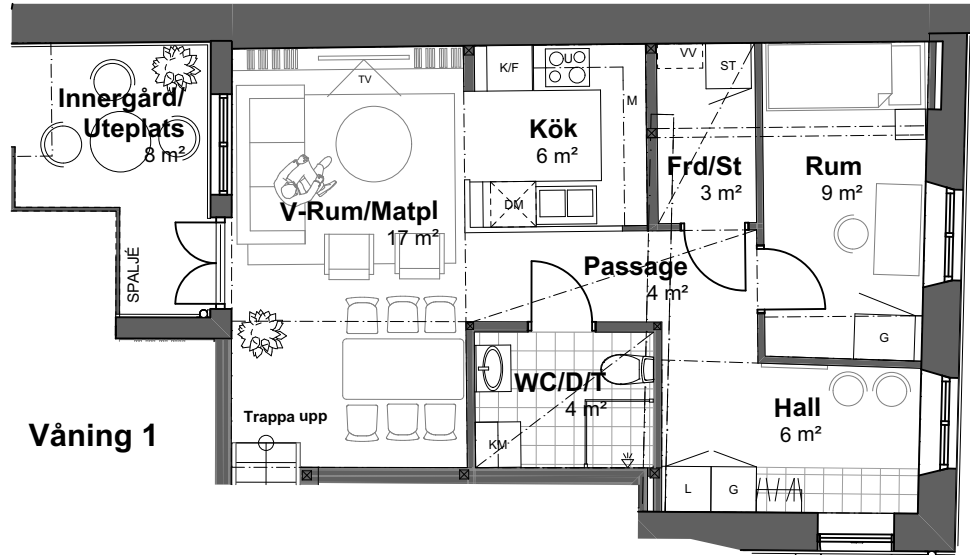

Våning 1

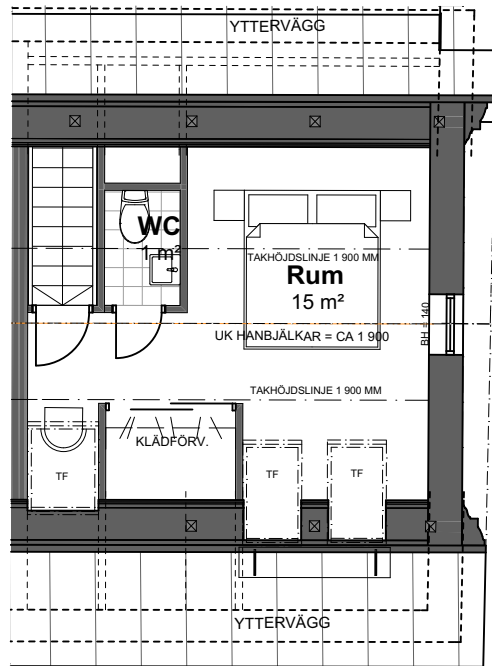

Våning 2




0 5m

Skala 1:100, 1cm = 1meter

K KYLSKÅP	G GÄRDEROB	TM TVÄTTMASKIN
F FRYSSKÅP	L LINNESKÅP	TT TORKTUMLARE
K/F KYL/FRYS	ST STÄDSKÅP	TP TVÄTTPELARE (TM + TT)
M/U MIKROVÅGS- OCH INBYGGNADSUGN*	KAPPHYLLA/KLÄDSTANG	KM KOMBIMASKIN
SPISHÅLL	VV FTX AGG.	DUSCHPLATS
DISKMASKIN	SCHAKT	TH ANGER TAKHÖJD
*OBS INBYGGNADSUGN SITTER I HÖGSKÅP OM INGET ANNAT ANGES	LÄGRE TAKHÖJD	H FÖNSTERHÖJD/ VÄGGHÖJD
----- STRECKADE LINJER REDOVISAR DOLDA BYGGDELAR UNDER PLANSNITTET		BH ANGER BRÖSTNINGSHÖJD
----- PUNKTSTRECKADE LINJER REDOVISAR BYGGDELAR OVAN PLANSNITTET		DH DÖRRHÖJD VID AVVIKELSE FRÅN STANDARDHÖJD (2 100 mm)
		(TV) ALTERNATIV PLACERING FÖR TV-APPARAT
		TF TAKFÖNSTER
		ELC ELCENTRAL

ORIENTERINGSGIFURER

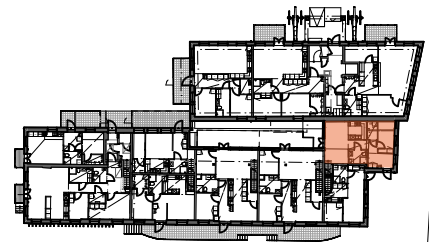

AREOR UPPMÄTTA ENLIGT SS 21054:2009
AVRUNDAT ENL SS 014141 Regel B

YTANGIVELSER ÄR PRELIMINÄRA