



Tre till fyra rum och kök, 72 m²

VÅNING 1 & 2
LÄGENHET B-1009

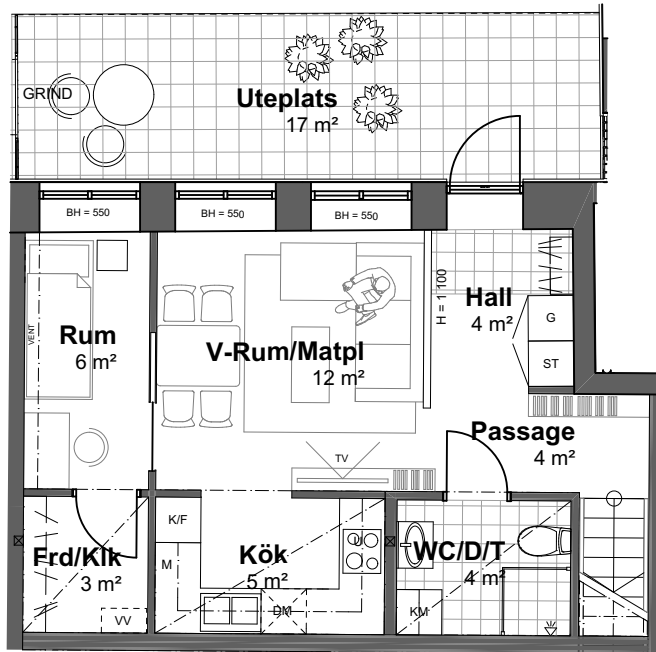

Våning 1

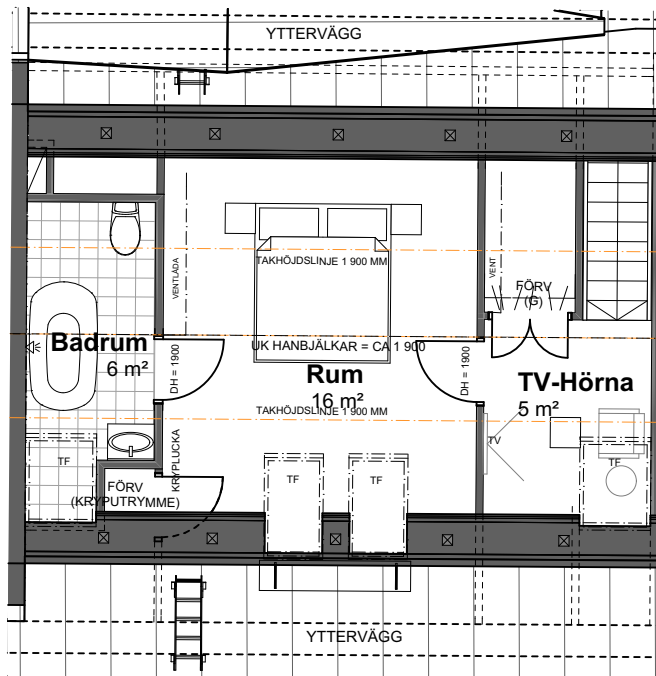

Våning 2

0 5m
Skala 1:100, 1cm = 1meter

K	KYLSKÅP	G	GÄRDEROB	TM	TVÄTTMASKIN
F	FRYSSKÅP	L	LINNESKÅP	TT	TORKTUMLARE
K/F	KYL/FRYS	ST	STÄDSKÅP	TP	TVÄTTPELARE (TM + TT)
M/U	MIKROVÄGS- OCH INBYGGNADSUGN*		KAPPHYLLA/KLÄDSTANG	KM	KOMBIMASKIN
	SPISHÅLL	VV	FTX AGG.		DUSCHPLATS
DM	DISKMASKIN		SCHAKT	TH	ANGER TAKHÖJD
				H	FÖNSTERHÖJD/ VÄGGHÖJD
				BH	ANGER BRÖSTNINGSHÖJD
				DH	DÖRRHÖJD VID AVVIKELSE FRÅN STANDARDHÖJD (2 100 mm)
				(TV)	ALTERNATIV PLACERING FÖR TV-APPARAT
				TF	TAKFÖNSTER

*OBS
INBYGGNADSUGN SITTER I HÖGSKÅP
OM INGET ANNAT ANGES

STRECKADE LINJER REDOVISAR DOLDA BYGGDELAR UNDER PLANSNITTET

PUNKTSTRECKADE LINJER REDOVISAR BYGGDELAR OVAN PLANSNITTET


SWECO ARCHITECTS AB, VÄSTERÅS

LÄGENHETSBEKRIVNING, DATUM 2018-02-21

RÄTT TILL ÄNDRINGAR FÖRBEHÅLLES

YTANGIVELSER ÄR PRELIMINÄRA

ORIENTERINGSFIGURER

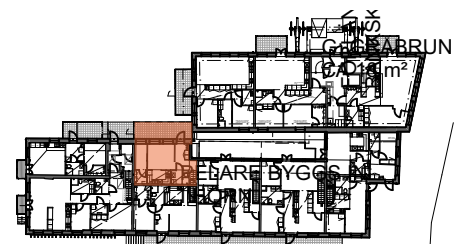

AREOR UPPMÄTTA ENLIGT SS 21054:2009
AVRUNDAT ENL SS 014141 Regel B

PEAB