



Tre rum och kök, 71 m²

VÅNING 1 & 2
LÄGENHET B-1009

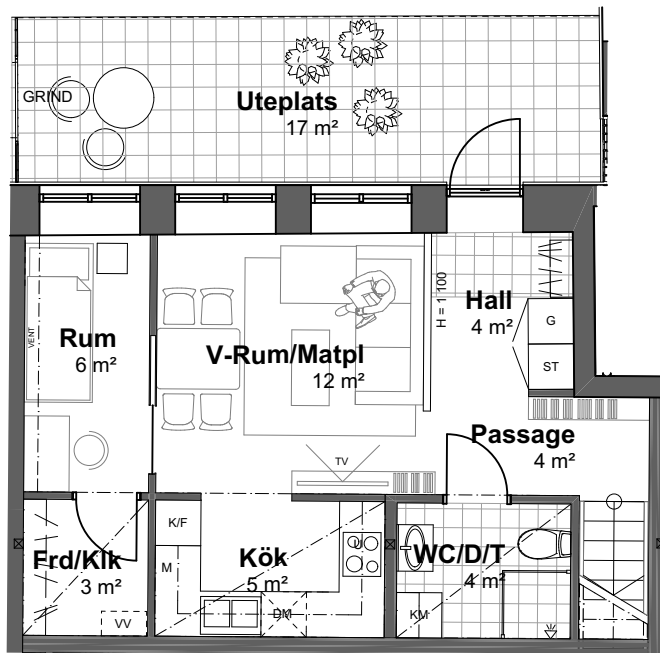

Våning 1

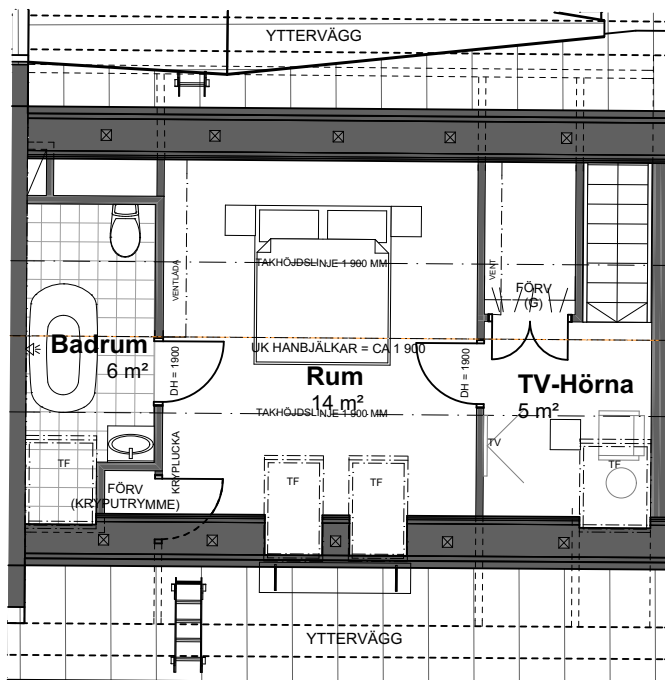

Våning 2




0 5m

Skala 1:100, 1cm = 1meter

K	KYLSKÅP	G	GÄRDEROB	TM	TVÄTTMASKIN
F	FRYSSKÅP	L	LINNESKÅP	TT	TORKTUMLARE
K/F	KYL/FRYS	ST	STÄDSKÅP	TP	TVÄTTPELARE (TM + TT)
M/U	MIKROVÄGS- OCH INBYGGNADSUGN*	///	KAPPHYLLA/KLÄDSTÄNG	KM	KOMBIMASKIN
	SPISHÄLL	VV	FTX AGG.		DUSCHPLATS
	DISKMASKIN		SCHAKT	TH	ANGER TAKHÖJD
*OBS INBYGGNADSUGN SITTER I HÖGSKÅP OM INGET ANNAT ANGES				H	FÖNSTERHÖJD/ VÄGGHÖJD
STRECKADE LINJER REDOVISAR DOLDA BYGGDELAR UNDER PLANSNITTET				BH	ANGER BRÖSTNINGSHÖJD
PUNKTSTRECKADE LINJER REDOVISAR BYGGDELAR OVAN PLANSNITTET				DH	DÖRRHÖJD VID AVVIKELSE FRÅN STANDARDHÖJD (2 100 mm)
				(TV)	ALTERNATIV PLACERING FÖR TV-APPARAT
				TF	TAKFÖNSTER
				ELC	ELCENTRAL

ORIENTERINGSFIGURER

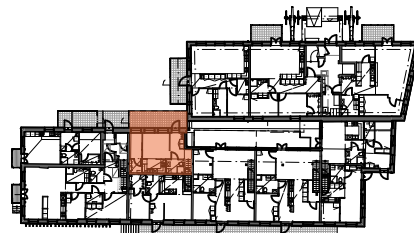

AREOR UPPMÄTTA ENLIGT SS 21054:2009
AVRUNDAT ENL SS 014141 Regel B

YTANGIVELSER ÄR PRELIMINÄRA

SWECO ARCHITECTS AB, VÄSTERÅS

LÄGENHETSBEKRIVNING, DATUM 2019-01-29

RÄTT TILL ÄNDRINGAR FÖRBEHÅLLES

PEAB