



3
ROK

Hus nr	Plan	Storlek	Lägenhet
1-3, 4-6	1 och 2	101 m ²	Hustyp A och D

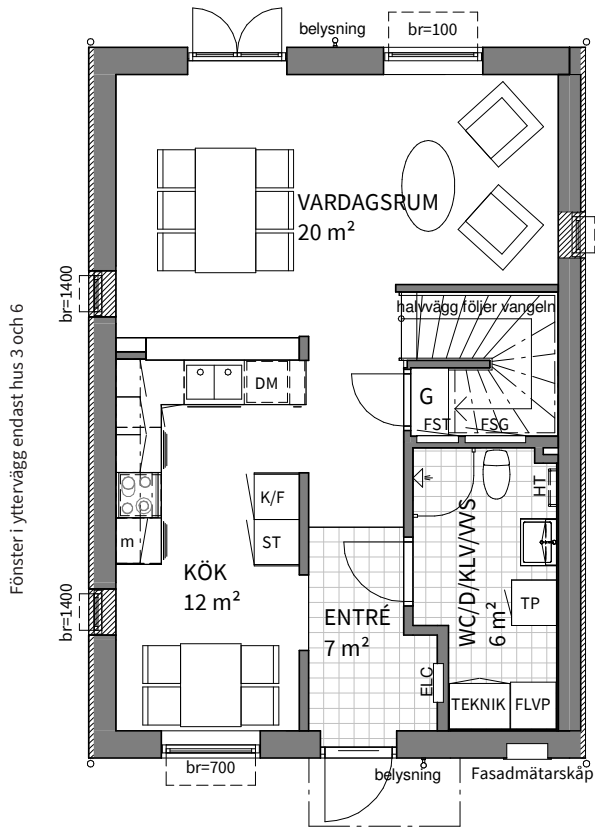

Plan 1

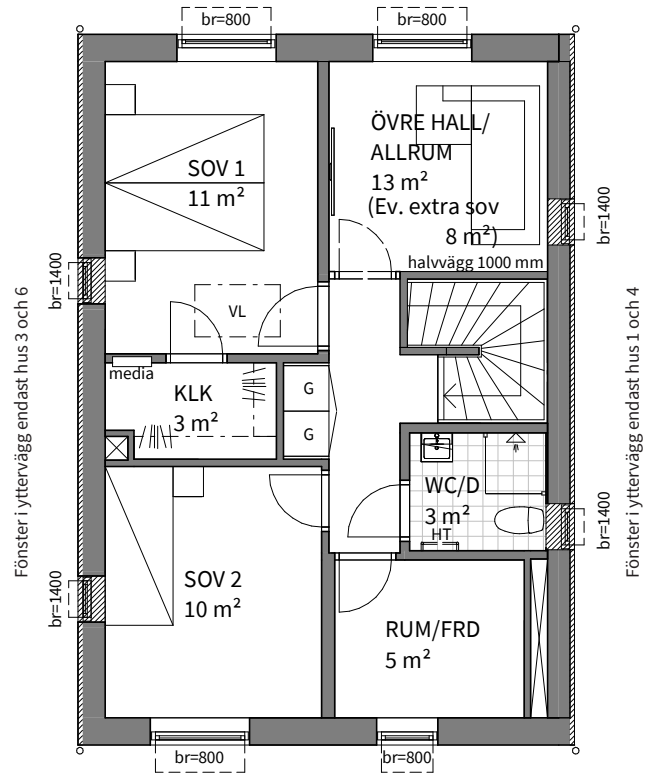

Plan 2

	KYL/FRYSSKÅP		STÅDSKÅP		FÖRDELARSKÅP GOLVÄRME
	SPISHÄLL + INBYGGNADSUGN		GARDEROB		FÖRDELARSKÅP TAPPVATTEN
	DISKMASKIN		FRÅNLUFTSVÄRMEPUMP		VINDSLUCKA
	MICRO I VÄGGSKÅP		INK. VATTEN, VATTENMÄTARE, SHUNT FÖR GOLVÄRME MM.		KLÄDSTÅNG
	ÖVERSKÅP MED FLÄKT		ELCENTRAL		HANDDUKSTORK TILLVAL
	TVÄTTPELARE		MEDIACENTRAL		
br=800	FÖNSTERBRÖSTNING 800 mm				

0 5m

Skala 1:100, 1 cm = 1 meter (A4)

Bofaktablad
datum 2020-10-26Rätt till ändringar förbehålles
Arkitekt: Forum ArkitekterAreor uppmätta enligt SS 21054:2020
Ytangivelser är preliminäraSe situationsplan för storlek
och utformning av tomt