



3
ROK

Hus nr 7-10, 11-18
Plan 1 och 2
Storlek 101 m²
Lägenhet Hustyp A och D

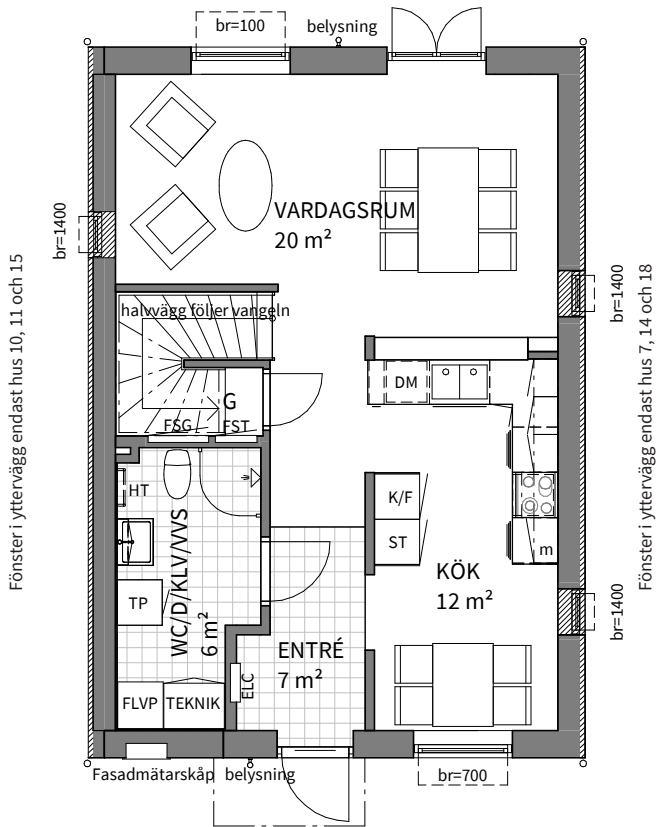

Plan 1

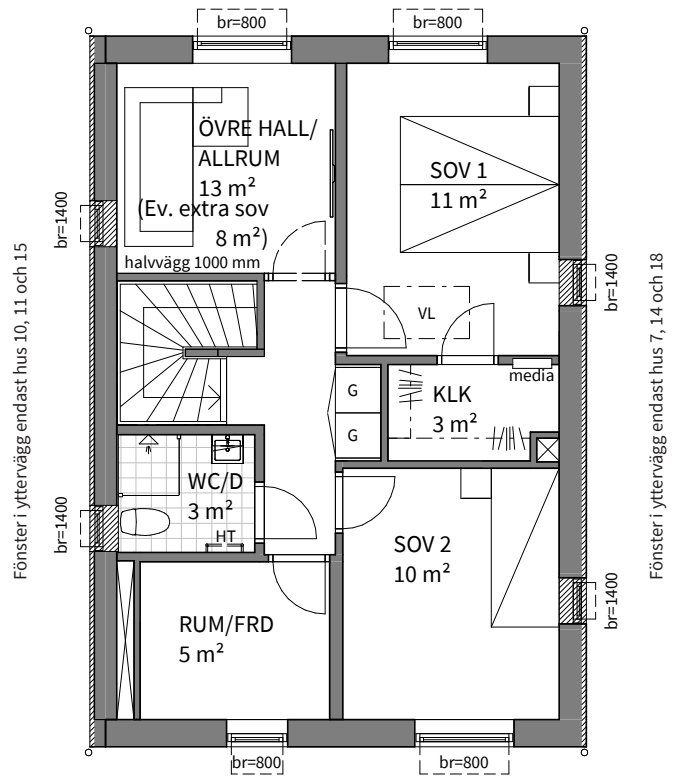

Plan 2

	KYL/FRYSSKÅP		STÅDSKÅP		FÖRDELARSKÅP GOLVVÄRME
	SPISHÄLL + INBYGGNADSUGN		GARDEROB		FÖRDELARSKÅP TAPPVATTEN
	DISKMASKIN		FRÅNLUFTSVÄRMEPUMP		VINDSLUCKA
	MICRO I VÄGGSKÅP		INK. VATTEN, VATTENMÄTARE, SHUNT FÖR GOLVVÄRME MM.		KLÄDSTÅNG
	ÖVERSKÅP MED FLÄKT		ELCENTRAL		HANDDUKSTORK TILLVAL
	TVÄTTPELARE		MEDIACENTRAL		
br=800	FÖNSTERBRÖSTNING 800 mm				

0 5m

Skala 1:100, 1 cm = 1 meter (A4)

Bofaktblad datum 2020-10-26

Rätt till ändringar förbehålles
Arkitekt: Forum Arkitekter

Areor uppmätta enligt SS 21054:2020
Ytangivelser är preliminära

Se situationsplan för storlek och utformning av tomt