


4 rum och kök 87 m²

BRF VRETA BY

VÅNING 2

LÄGENHET A1-1103, A2-1103

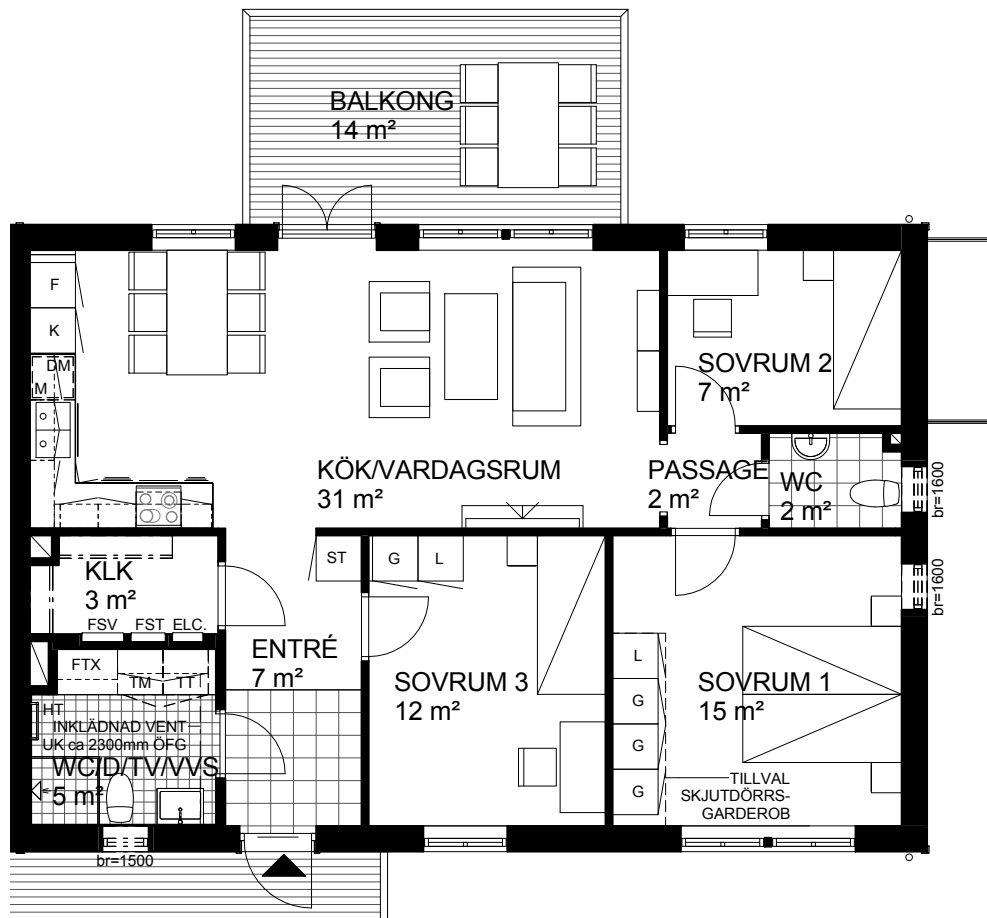

Skala 1:100 (A4)

0 5 m

TECKENFÖRKLARING

	kylskåp		garderob
	frys-skåp		linneskåp
	spishäll, ugn, fläkt		städskåp med medicinskåp
	diskmaskin		tvättmaskin
	underlimmad diskho		torktumlare
	inbyggnadsmikro		från- och tilluftvärmväxlare
	hylla med klädstång		elcentral
	handdukstork		fördelarskåp radiatorvärme
	underkant		fördelarskåp tappvarmvatten
	överkant		bröstningshöjd*
	över färdigt golv		

* Bröstningshöjd för fönster är 700mm där ej annat anges.

Rumshöjden i samtliga rum är 2500mm där ej annat anges

