


2 rum och kök 55 m²

BRF VRETA BY

VÅNING 1

LÄGENHET B1-1003, B2-1003

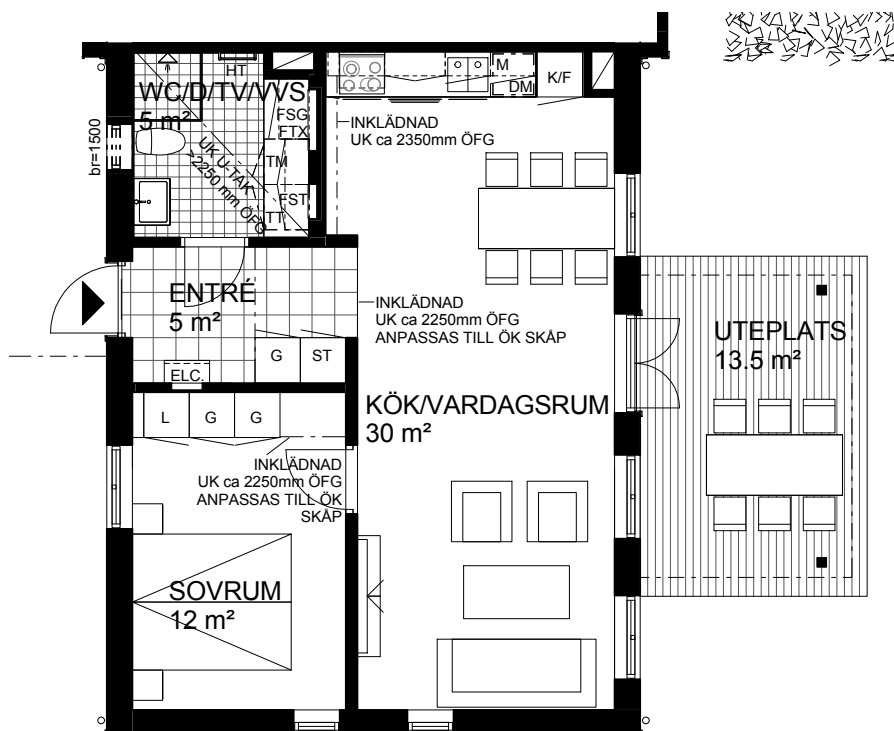

Skala 1:100 (A4)

0 5 m

TECKENFÖRKLARING

| | | | |
|--|----------------------|--|------------------------------|
| | kyl-/frys-skåp | | garderob |
| | spishäll, ugn, fläkt | | linneskåp |
| | diskmaskin | | städskåp med medicinskåp |
| | underlimmad diskho | | tvättmaskin |
| | inbyggnadsmikro | | torktumlare |
| | hylla med klädstång | | från- och tilluftvärmväxlare |
| | handdukstork | | elcentral |
| | underkant | | fördelarskåp golvvärme |
| | överkant | | fördelarskåp tappvarmvatten |
| | över färdigt golv | | bröstningshöjd* |

* Bröstningshöjd för fönster är 700mm där ej annat anges.

Rumshöjden i samtliga rum är 2500mm där ej annat anges

