


# 3 rum och kök 69 m<sup>2</sup>

BRF VRETA BY

VÅNING 2

LÄGENHET B1-1102, B2-1102

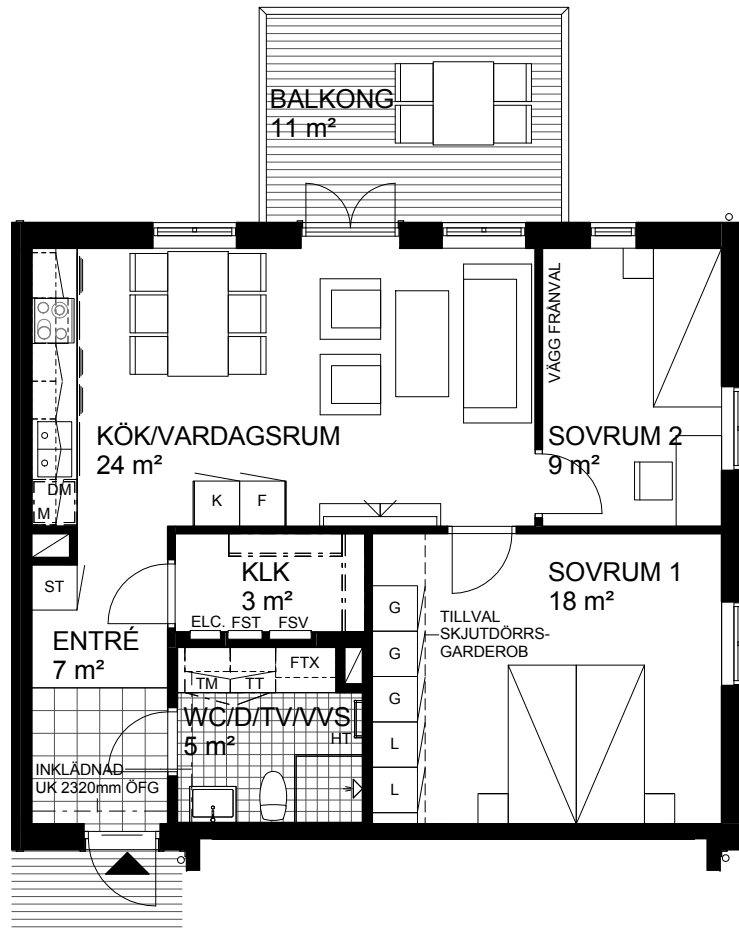

Skala 1:100 (A4)

0 5 m

## TECKENFÖRKLARING

	kylskåp		garderob
	frysskåp		linneskåp
	spishäll, ugn, fläkt		städsåp med medicinsåp
	diskmaskin		tvättmaskin
	underlimmad diskho		torktumlare
	inbyggnadsmikro		från- och tilluftvärmväxlare
	hylla med klädstång		elcentral
	handdukstork		fördelarsåp radiatorvärme
	underkant		fördelarsåp tappvarmvatten
	överkant		bröstningshöjd*
	över färdigt golv		

\* Bröstningshöjd för fönster är 700mm där ej annat anges.

Rumshöjden i samtliga rum är 2500mm där ej annat anges

