


# 3 rum och kök 69 m<sup>2</sup>

BRF VRETA BY

VÅNING 1

LÄGENHET C1-1001, C2-1001, C3-1001, C4-1001

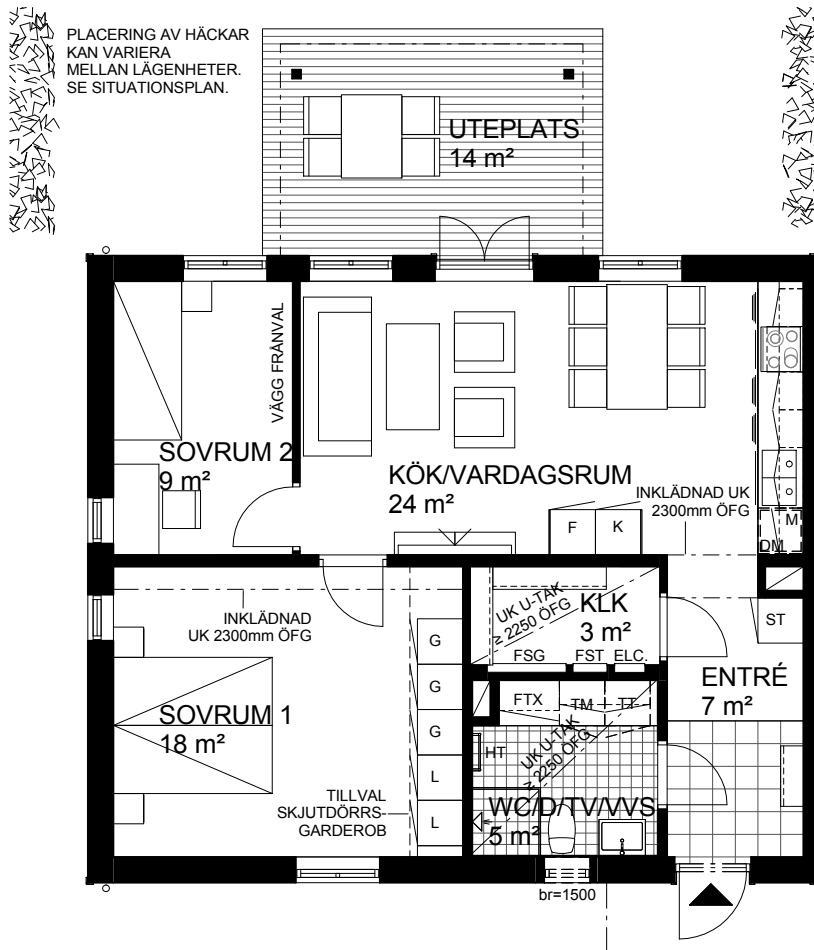

Skala 1:100 (A4)

0 5 m

## TECKENFÖRKLARING

	kylskåp		garderob
	frysskåp		linneskåp
	spishäll, ugn, fläkt		städsåp med medicinsåp
	diskmaskin		tvättmaskin
	underlimmad diskho		torktumlare
	inbyggnadsmikro		från- och tilluftvärmväxlare
	hylla med klädstång		elcentral
	handdukstork		fördelarsåp golvvärme
UK	underkant		fördelarsåp tappvarmvatten
ÖK	överkant	br=1500	bröstningshöjd*
ÖFG	över färdigt gol		

\* Bröstningshöjd för fönster är 700mm där ej annat anges.

Rumshöjden i samtliga rum är 2500mm där ej annat anges

