


4 rum och kök 87 m²

BRF VRETA BY

VÅNING 1

LÄGENHET C1-1002, C2-1002, C3-1002, C4-1002

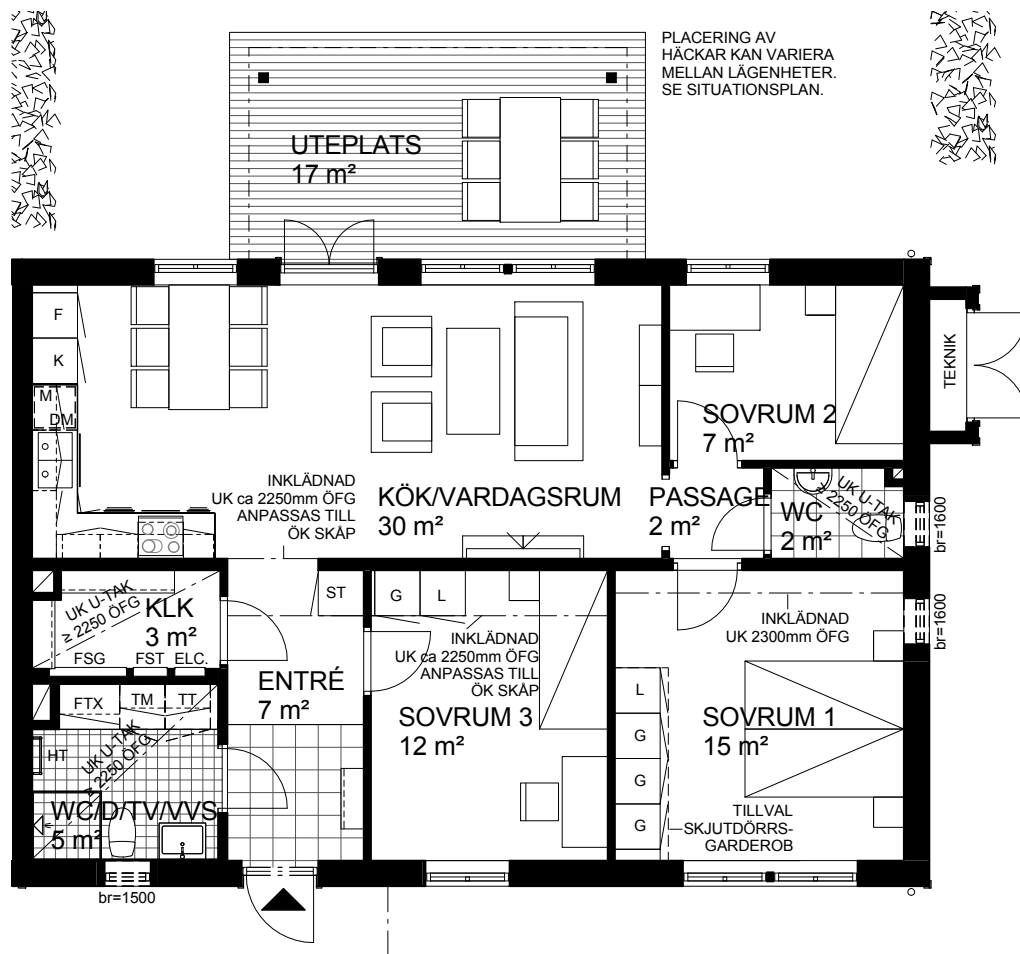

PLACERING AV
HÄCKAR KAN VARIERA
MELLAN LÄGENHETER.
SE SITUATIONSPLAN.

Skala 1:100 (A4)

0 5 m

TECKENFÖRKLARING

K	kylskåp	G	garderob
F	frys-skåp	L	linneskåp
	spishäll, ugn, fläkt	ST	stads-kåp med medicinskåp
DM	diskmaskin	TM	tvättmaskin
	underlimmad diskho	TT	torktumlare
M	inbyggnadsmikro	FTX	från- och tilluftvärmväxlare
	hylla med klädstång	ELC	elcentral
HT	handdukstork	FSG	fördelarskåp golvvärme
UK	underkant	FST	fördelarskåp tappvarmvatten
ÖK	överkant	br=1500	bröstningshöjd*
ÖFG	över färdigt golv		

* Bröstningshöjd för fönster är 700mm där ej annat anges.

Rumshöjden i samtliga rum är 2500mm där ej annat anges

