


# 2 rum och kök 55 m<sup>2</sup>

BRF VRETA BY  
VÅNING 2  
LÄGENHET D-1102

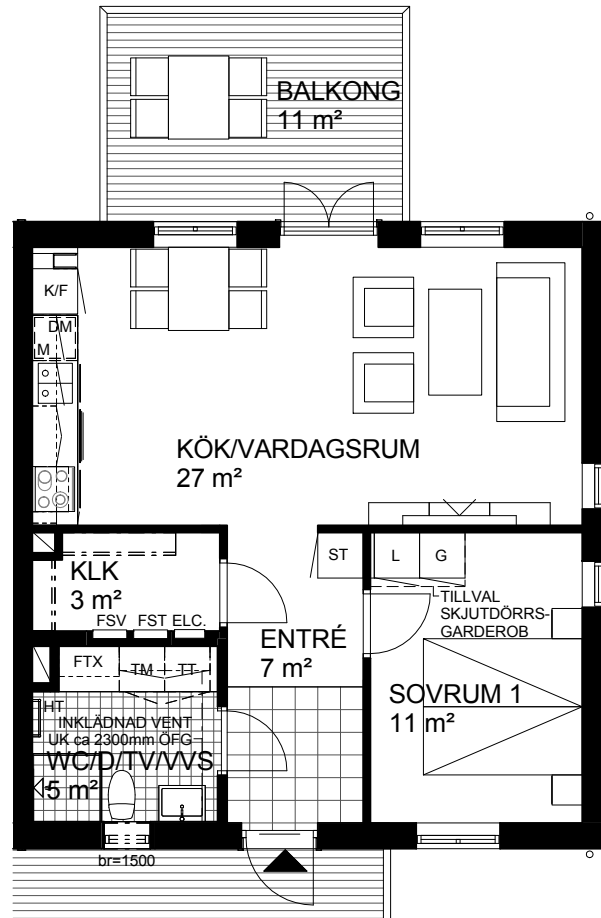

Skala 1:100 (A4)

0 5 m

## TECKENFÖRKLARING

	kyl-/frys-skåp		garderob
	spishäll, ugn, fläkt		linneskåp
	diskmaskin		städskåp med medicinskåp
	underlimmad diskho		tvättmaskin
	inbyggnadsmikro		torktumlare
	hylla med klädstång		från- och tilluftvärmväxlare
	handdukstork		elcentral
	underkant		fördelarskåp radiatorvärme
	överkant		fördelarskåp tappvarmvatten
	över färdigt golv		bröstningshöjd*

\* Bröstningshöjd för fönster är 700mm där ej annat anges.

Rumshöjden i samtliga rum är 2500mm där ej annat anges

