
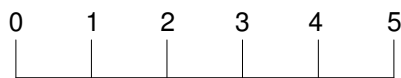




# Tre rum och kök, 74 m<sup>2</sup>

BRF TREUDDEN, TRAPPHUS A  
LGH A-1002

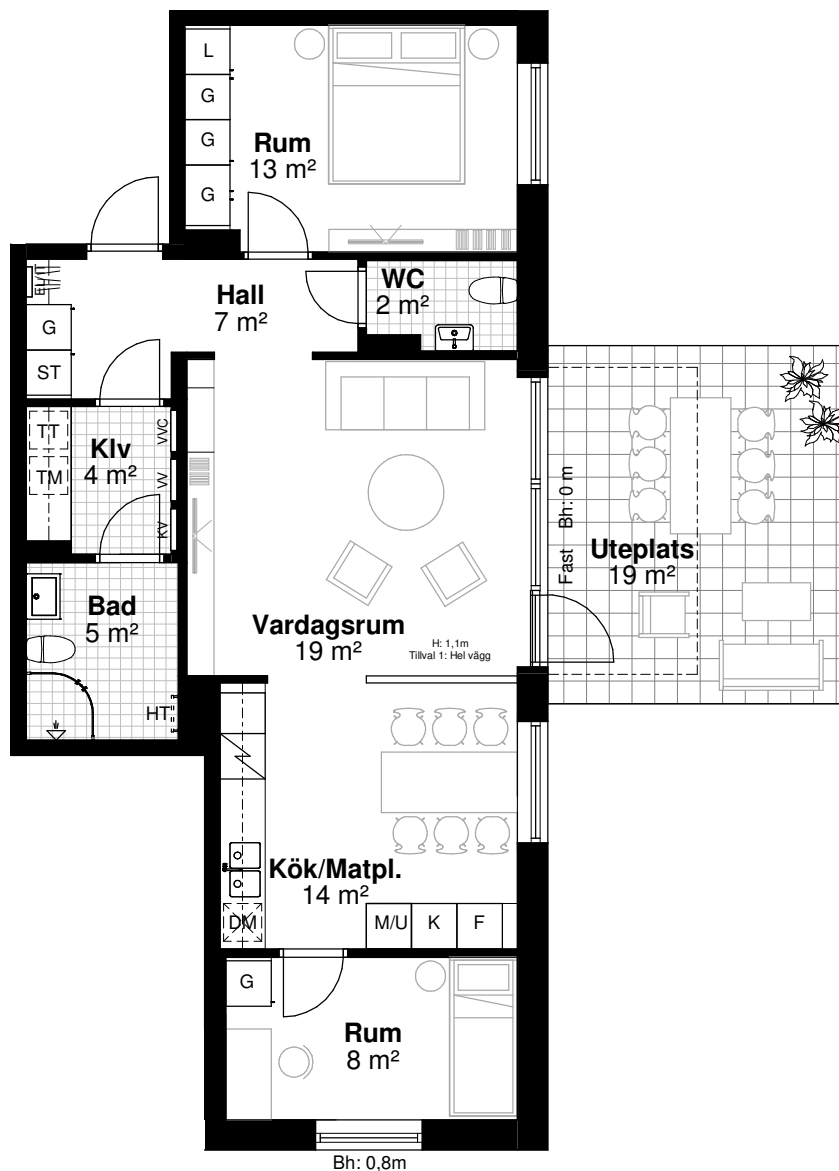

Skala 1:100, 1 cm = 1 m. Med reservation för tryckfel och ändringar, ytangivelser är preliminära. Takhöjd 2,5 m om annat inte anges. Generellt: Radiatorer under fönster, Bröstningshöjd på fönster 0,6 m om annat inte anges. Bh: bröstningshöjd i m. H: väghöjd i m.

## Lokaliseringsfigur

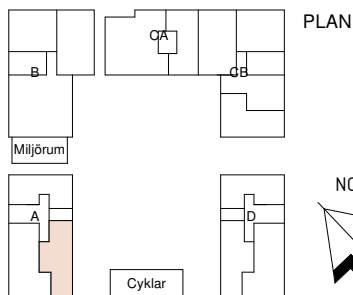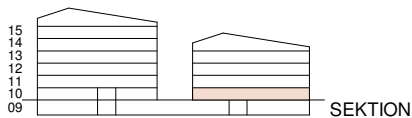

## Förklaringar

K	Kyl	G	Garderob		Dusch och duschväggar
F	Frys	L	Linneskåp		
	Spishäll	ST	Städskåp		
M/U	Micro och ugn i högskåp	HT	Plats för handdukstork, tillval		
DM	Diskmaskin	EL/IT	EL/Mediacental		Väggskåp
TM	Tvättmaskin	KV/VV/VVC	VS-skåp		
TT	Torktumlare		Kapphylla/klädstång		