
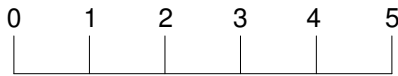



Fyra rum och kök, 99 m²

BRF TREUDDEN, TRAPPHUS A
LGH A-1003

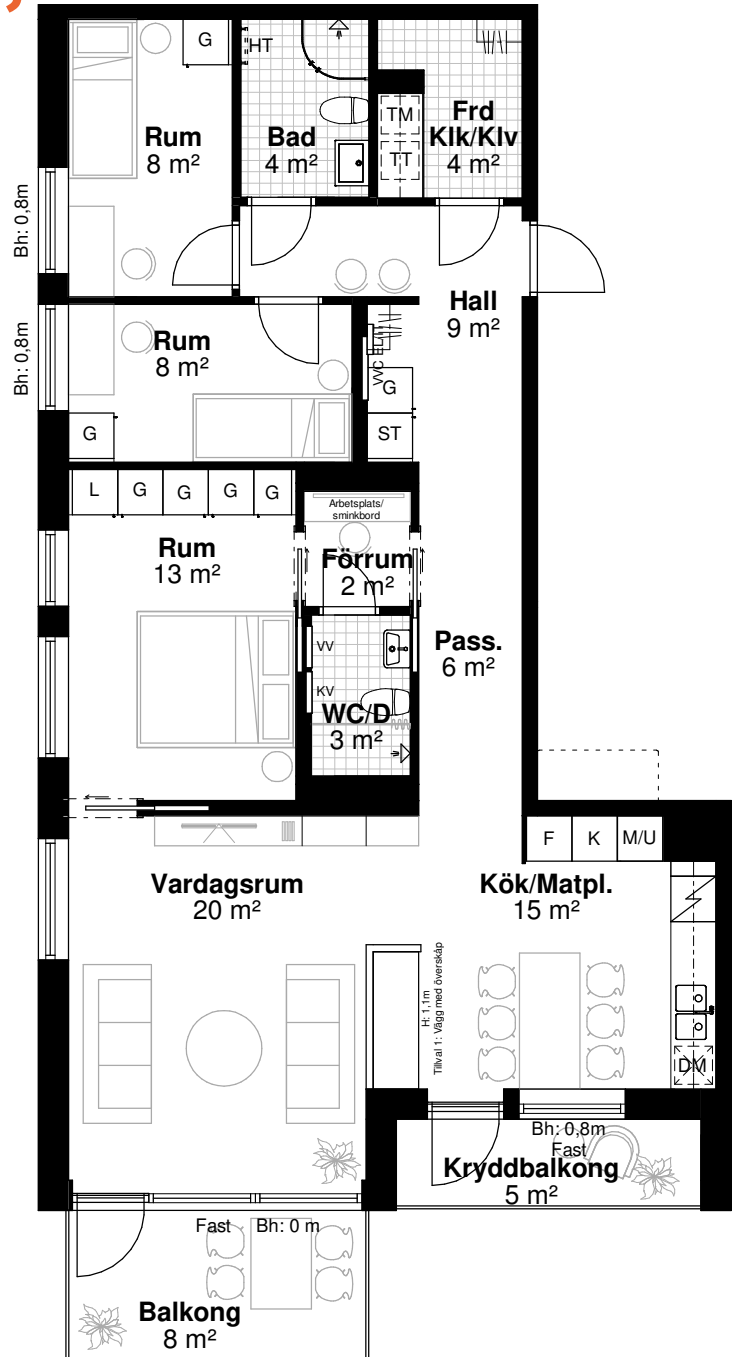

Skala 1:100, 1 cm = 1 m. Med reservation för tryckfel och ändringar, ytangivelser är preliminära. Takhöjd 2,5 m om annat inte anges. Generellt: Radiatorer under fönster, Bröstningshöjd på fönster 0,6 m om annat inte anges. Bh: bröstningshöjd i m. H: vägghöjd i m.

Lokaliseringsfigur

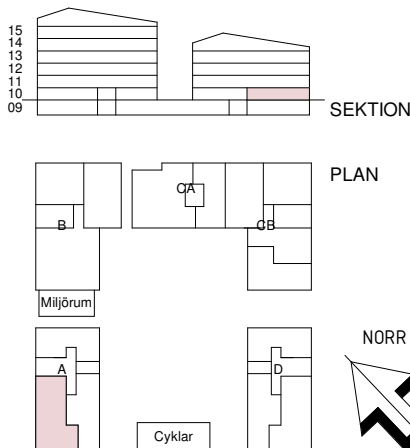

Förklaringar

K	Kyl	G	Garderob		Dusch och duschväggar
F	Frys	L	Linneskåp		Dusch och draperiskena
	Spishäll	ST	Städsåp		Väggsåp
M/U	Micro och ugn i högskåp		Plats för handdukstork, tillval		
DM	Diskmaskin		EL/Mediacental		
TM	Tvättmaskin		VS-skåp		
TT	Torktumlare		Kapphylla/klädstång		