



Två rum och kök, 49 m²

BRF TREUDDEN, TRAPPHUS A

LGH A-1101



LGH A-1201

LGH A-1301

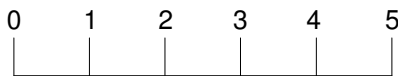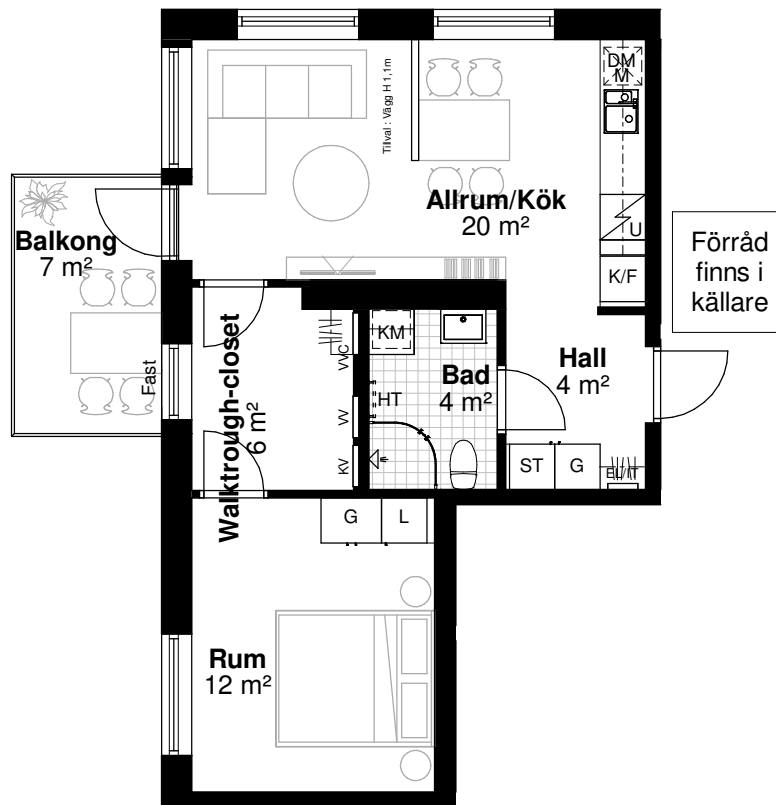

Skala 1:100, 1 cm = 1 m. Med reservation för tryckfel och ändringar, ytangivelser är preliminära. Takhöjd 2,5 m om annat inte anges. Generellt: Radiatorer under fönster, Bröstningshöjd på fönster 0,6 m om annat inte anges. Bh: bröstningshöjd i m. H: vägghöjd i m.

Lokaliseringsfigur

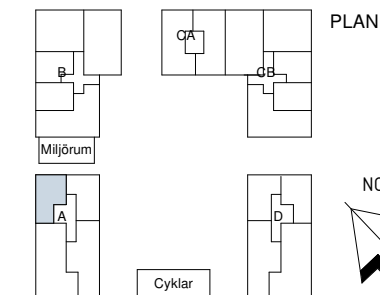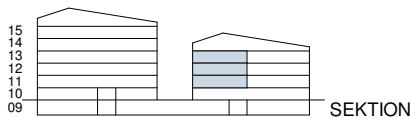

Förklaringar

	Kyl/Frys		Garderob		Dusch och duschväggar
	Spishäll med ugn under		Linneskåp		Väggskåp
	Micro i överskåp		Städska		Plats för handdukstork, tillval
	Diskmaskin		EL/Mediacentral		VS-skåp
	Kombimaskin		Kapphylla/klädstång		

2019-10-31

peabbostad.se

AREOR UPPMÄTTA ENLIGT SS 21054:2009.
AVRUNDAT ENLIGT SS 014141 REGEL B

PEAB

Peab Bostad