



Tre rum och kök, 74 m²

BRF TREUDDEN, TRAPPHUS A

LGH A-1103




LGH A-1203

LGH A-1303

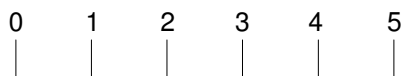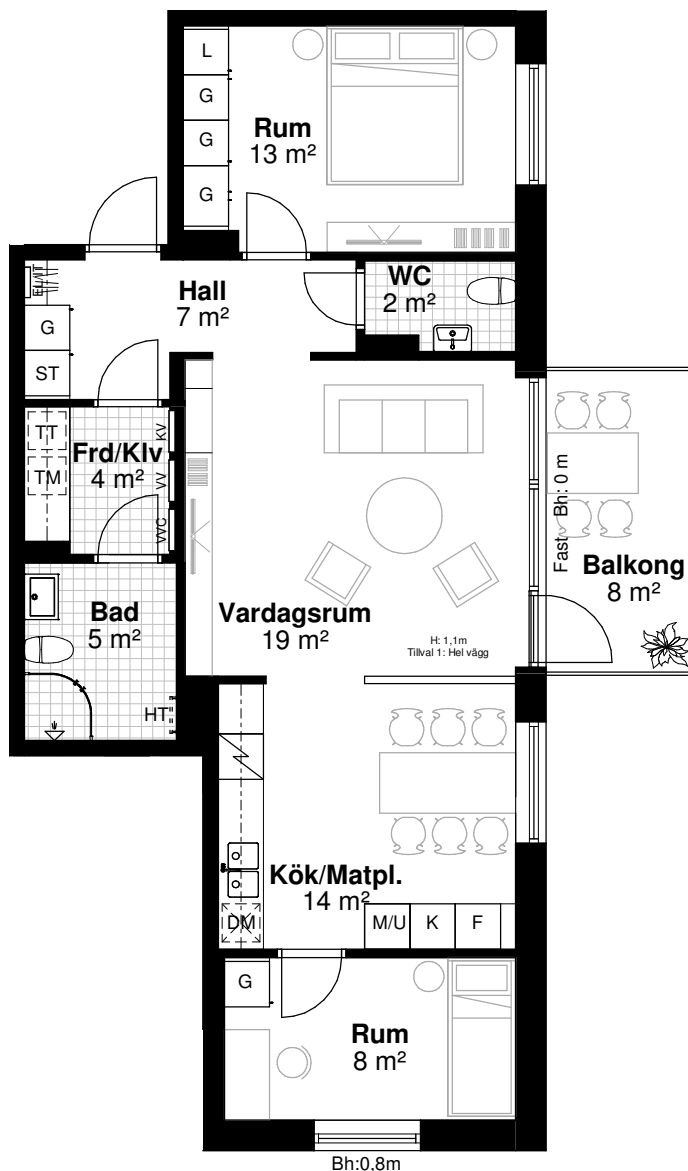

Skala 1:100, 1 cm = 1 m. Med reservation för tryckfel och ändringar, ytangivelser är preliminära. Takhöjd 2,5 m om annat inte anges. Generellt: Radiatorer under fönster, Bröstningshöjd på fönster 0,6 m om annat inte anges. Bh: bröstningshöjd i m. H: vägg höjd i m.

Lokaliseringsfigur

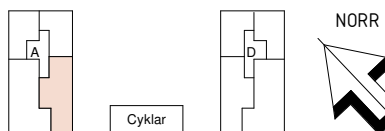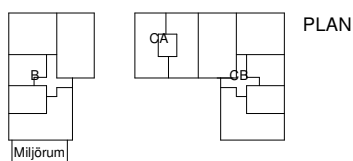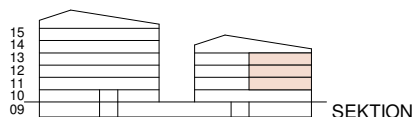

Förklaringar

K	Kyl	G	Garderob		Dusch och duschväggar
F	Frys	L	Linneskåp		
	Spishäll	ST	Städsåp		
M/U	Micro och ugn i högskåp		Plats för handduktork, tillval		
DM	Diskmaskin		EL/Mediacental		Väggskåp
TM	Tvättmaskin		VS-skåp		
TT	Torktumlare		Kapphylla/klädstång		

2019-10-31

peabbostad.se

AREOR UPPMÄTTA ENLIGT SS 21054:2009.
AVRUNDAT ENLIGT SS 014141 REGEL B

PEAB

Peab Bostad