
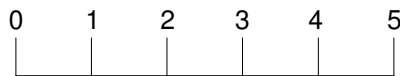




# Fyra rum och kök, 99 m<sup>2</sup>

**BRF TREUDDEN, TRAPPHUS A**  
**LGH A-1104**  
**LGH A-1204**  
**LGH A-1304**

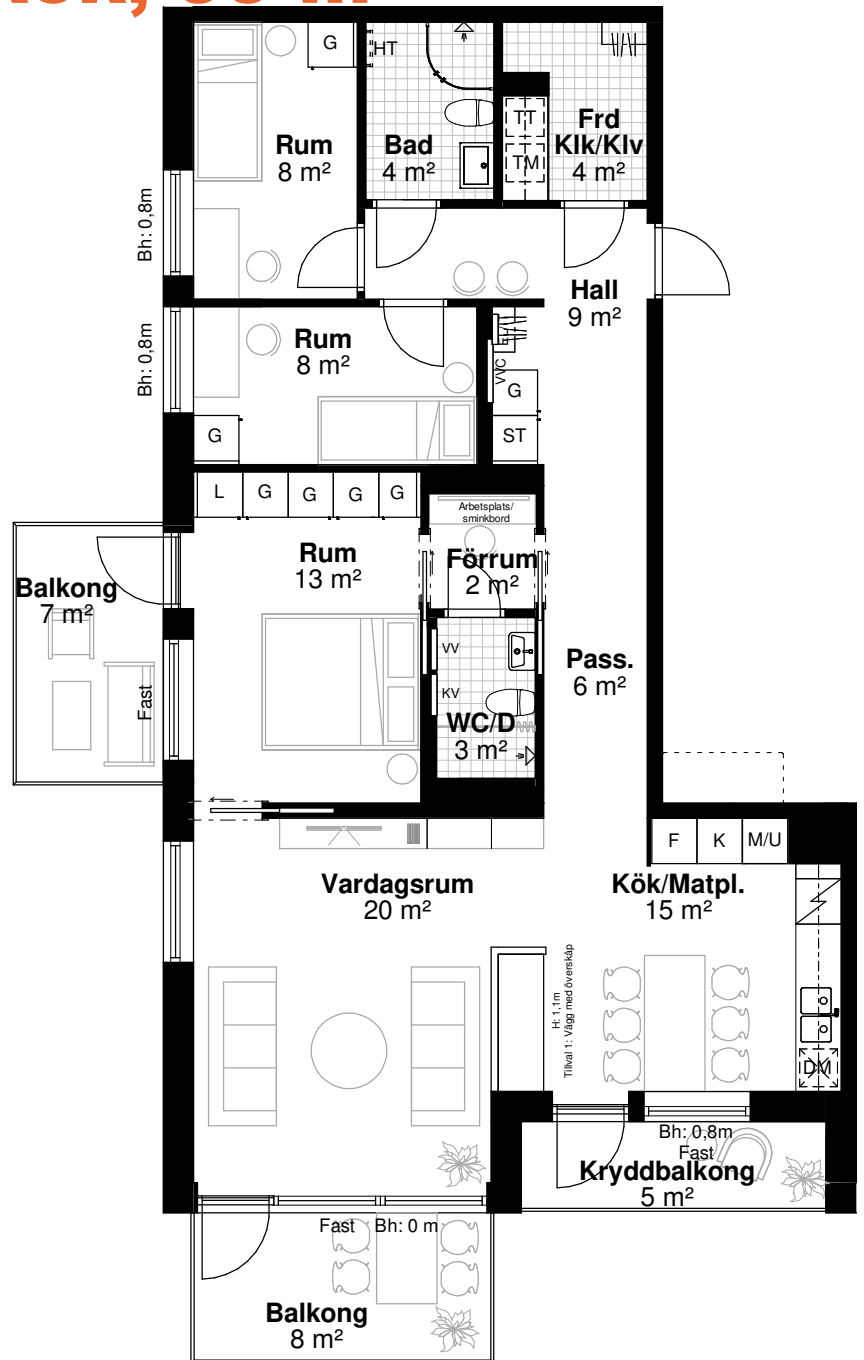

Skala 1:100, 1 cm = 1 m. Med reservation för tryckfel och ändringar, ytangivelser är preliminära. Takhöjd 2,5 m om annat inte anges. Generellt: Radiatorer under fönster, Bröstningshöjd på fönster 0,6 m om annat inte anges. Bh: bröstningshöjd i m. H: vägghöjd i m.

## Lokaliseringsfigur

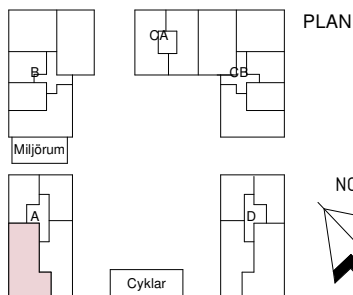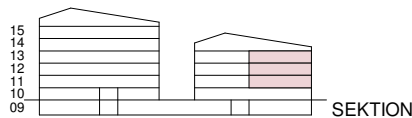

## Förklaringar

	Kyl		Garderob		Dusch och duschväggar
	Frys		Linneskåp		Dusch och draperiskena
	Spishäll		Städsåp		Väggskåp
	Micro och ugn i högskåp		Plats för handdukstork, tillval		
	Diskmaskin		EL/Mediacentral		
	Tvättmaskin		VS-skåp		
	Torktumlare		Kapphylla/klädstång		

2019-10-31

[peabbostad.se](http://peabbostad.se)

AREOR UPPMÄTTA ENLIGT SS 21054:2009.  
 AVRUNDAT ENLIGT SS 014141 REGEL B

**PEAB**

Peab Bostad