



Två rum och kök, 54 m²

BRF TREUDDEN, TRAPPHUS D

LGH D-1103




LGH D-1203

LGH D-1303

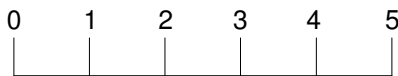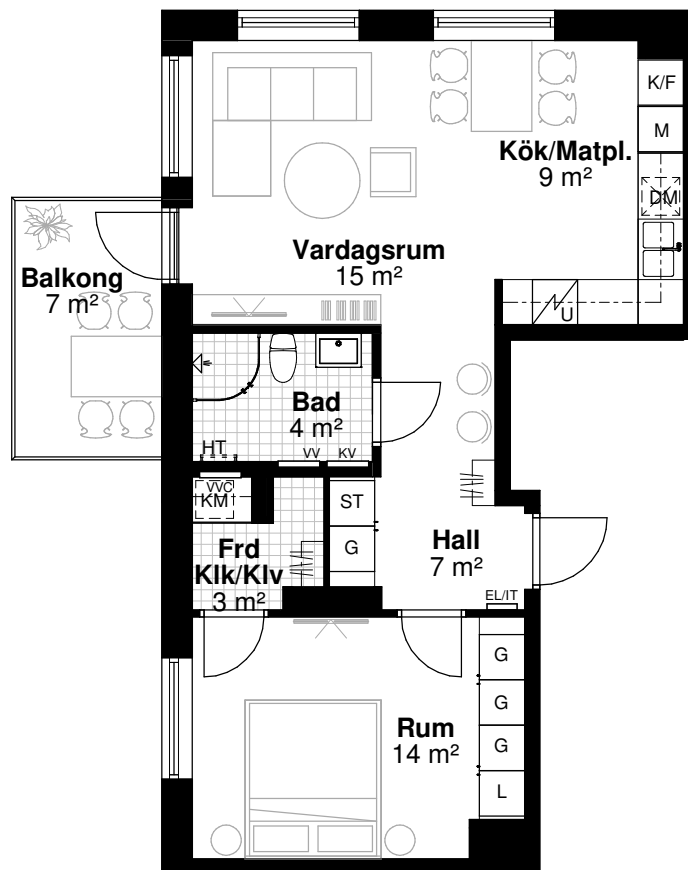

Skala 1:100, 1 cm = 1 m. Med reservation för tryckfel och ändringar, ytangivelser är preliminära. Takhöjd 2,5 m om annat inte anges. Generellt: Radiatorer under fönster, Bröstningshöjd på fönster 0,6 m om annat inte anges. Bh: bröstningshöjd i m. H: vägg höjd i m.

Lokaliseringsfigur

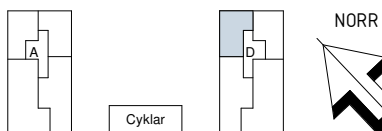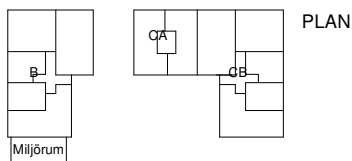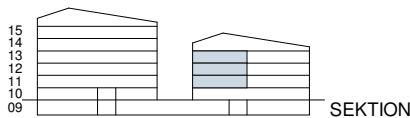

Förklaringar

K/F Kyl/Frys

Spishäll med ugn under

M Micro i överskåp

DM Diskmaskin

KM Kombimaskin

G Garderob

L Linneskåp

ST Städsåp

HT Plats för handdukstork, tillval

EL/IT EL/Mediacental

KV/VV/VVC VS-skåp

Kapphylla/klädstång

Dusch och duschväggar

Väggsåp

2019-10-31

peabbostad.se

AREOR UPPMÄTTA ENLIGT SS 21054:2009.
AVRUNDAT ENLIGT SS 014141 REGEL B

PEAB

Peab Bostad