



4  
ROK

**Adress** Bogsprötskatan 26  
**Plan** 1-8  
**Storlek** 100 m<sup>2</sup>  
**Lägenhet** 1101, 1201, 1301, 1401, 1501, 1601, 1701, 1801

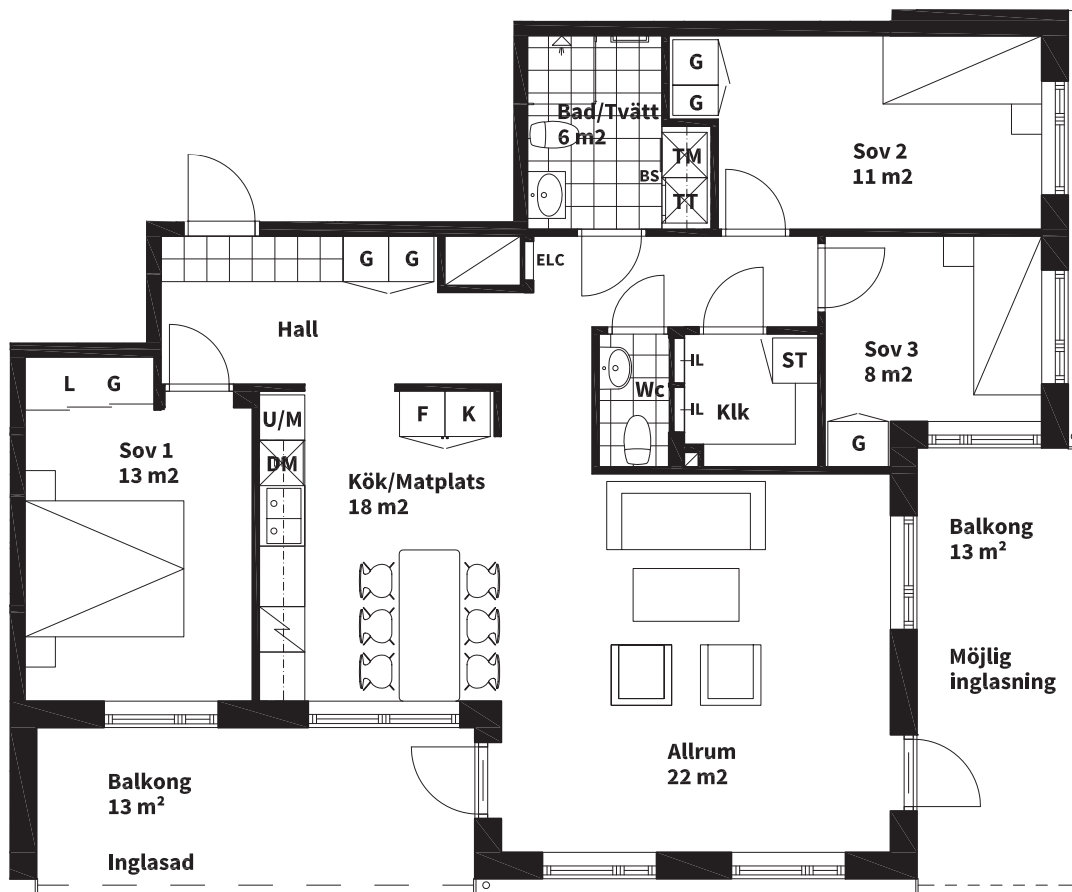

<b>K</b> KYLSKÅP	<b>U*</b> UGN I BÄNKSÅP	<b>TM</b> TVÄTTMASKIN	DUSCHPLATS	ROOMSHÖJD 2,5 m
<b>F</b> FRYSSKÅP	<b>M*</b> MIKRO I VÄGGSKÅP	<b>TT</b> TORKTUMLARE	SCHAKT	
<b>K/F</b> KYL/FRYS	<b>G</b> GARDEROB	<b>KM</b> KOMBIMASKIN	<b>FH</b> FÖRRÅDSHYLLA MED KLÄDSTÅNG	BRÖSTNINGSHÖJD = 0,7 m ÖVER FÄRDIGT GOLV OM INTE ANNAT ANGES
HÄLL	<b>L</b> LINNESKÅP	<b>BS</b> BÄNKSIVA OVAN TM/TT/KM		
<b>DM</b> DISKMASKIN	<b>ST</b> STÄDSKÅP	<b>IL</b> INSPEKTIONSLUCKA		
<b>U/M</b> UGN/MICRO I HÖGSKÅP	<b>H</b> HÖGSKÅP	<b>ELC</b> EL- OCH MEDIACENTRAL		

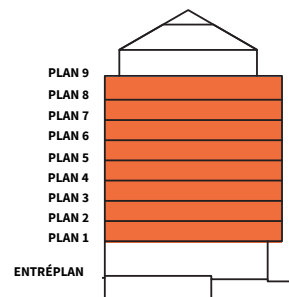

Lägenhetsbeskrivning datum 2020-12-17

Rätt till ändringar förbehålles Arkitekt: ABAKO Arkitektkontor  
 Areor uppmätta enligt SS 02 10 53 Ytangivelser är preliminära

Skala 1:100, 1 cm = 1 meter (A4)