

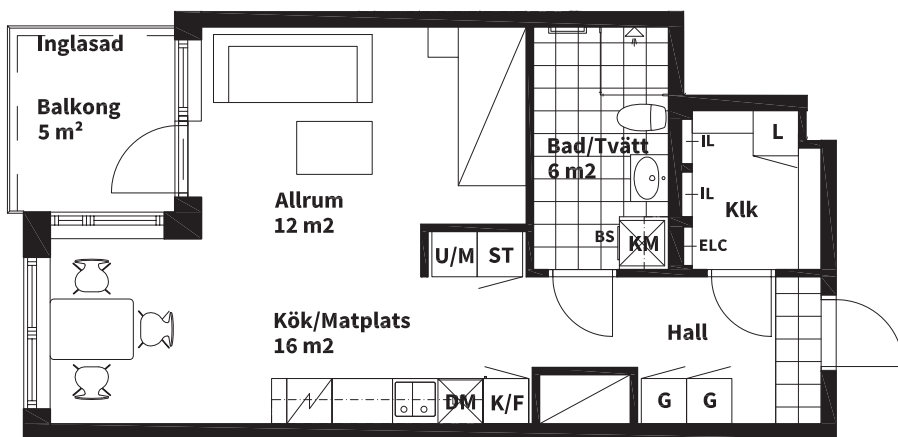


1
ROK

Adress Bogsprötskatan 26
Plan 1-8
Storlek 44 m²
Lägenhet 1103, 1203, 1303, 1403, 1503, 1603, 1703, 1803

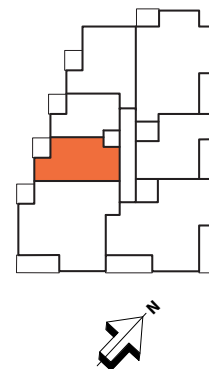

K KYLSKÅP	U* UGN I BÄNKSÅP	TM TVÄTTMASKIN	DUSCHPLATS	RUMSHÖJD 2,5 m
F FRYSSKÅP	M* MIKRO I VÄGGSKÅP	TT TORKTUMLARE	SCHAKT	
K/F KYL/FRYS	G GARDEROB	KM KOMBIMASKIN	FH FÖRRÅDSHYLLA MED KLÄDSTÅNG	BRÖSTNINGSHÖJD = 0,7 m ÖVER FÄRDIGT GOLV OM INTE ANNAT ANGES
HÄLL	L LINNESKÅP	BS BÄNKSIVA OVAN TM/TT/KM		
DM DISKMASKIN	ST STÄDSKÅP	IL INSPEKTIONSLUCKA		
U/M UGN/MICRO I HÖGSKÅP	H HÖGSKÅP	ELC EL- OCH MEDIACENTRAL		

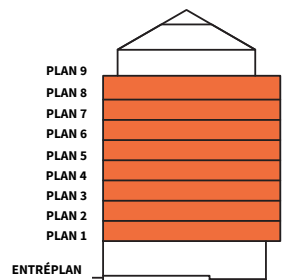

Lägenhetsbeskrivning datum 2020-12-17

Rätt till ändringar förbehålles Arkitekt: ABAKO Arkitektkontor
 Areor uppmätta enligt SS 02 10 53 Ytangivelser är preliminära

Skala 1:100, 1 cm = 1 meter (A4)