
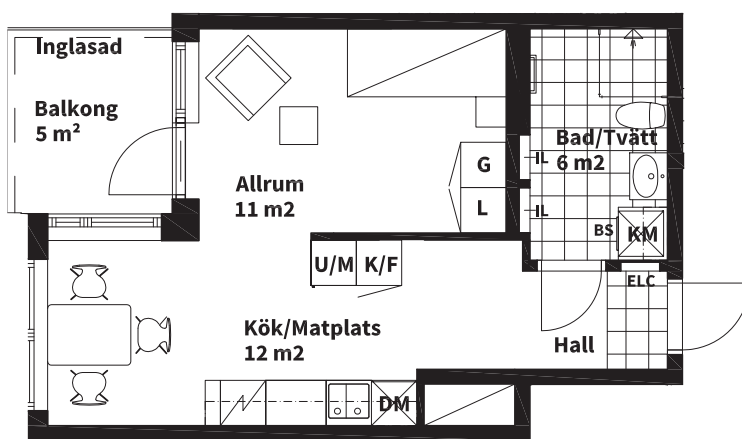
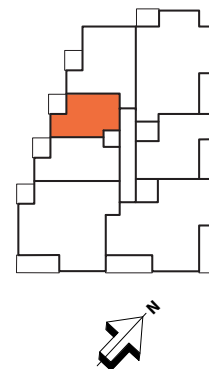


1
ROK

Adress	Plan	Storlek	Lägenhet
Bogsprötskatan 26	1-8	35 m ²	1104, 1204, 1304, 1404, 1504, 1604, 1704, 1804

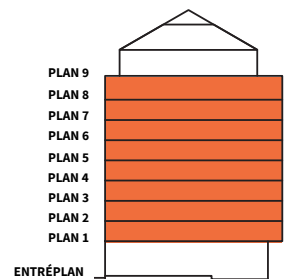

K KYLSKÅP	U* UGN I BÄNKSKÅP	TM TVÄTTMASKIN	DUSCHPLATS	RUMSHÖJD 2,5 m
F FRYSSKÅP	M* MIKRO I VÄGGSKÅP	TT TORKTUMLARE	SCHAKT	
K/F KYL/FRYS	G GARDEROB	KM KOMBIMASKIN	FH FÖRRÅDSHYLLA MED KLÄDSTÅNG	BRÖSTNINGSHÖJD = 0,7 m ÖVER FÄRDIGT GOLV OM INTE ANNAT ANGES
HÄLL	L LINNESKÅP	BS BÄNKSKIVA OVAN TM/TT/KM		
DM DISKMASKIN	ST STÄDSKÅP	IL INSPEKTIONSLUCKA		
U/M UGN/MICRO I HÖGSKÅP	H HÖGSKÅP	ELC EL- OCH MEDIACENTRAL		

0 5m

Lägenhetsbeskrivning
datum 2020-12-17

Rätt till ändringar förbehålles
Arkitekt: ABAKO Arkitektkontor

Areor uppmätta enligt SS 02 10 53
Ytangivelser är preliminära

Skala 1:100, 1 cm = 1 meter (A4)