
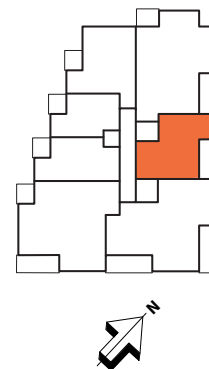
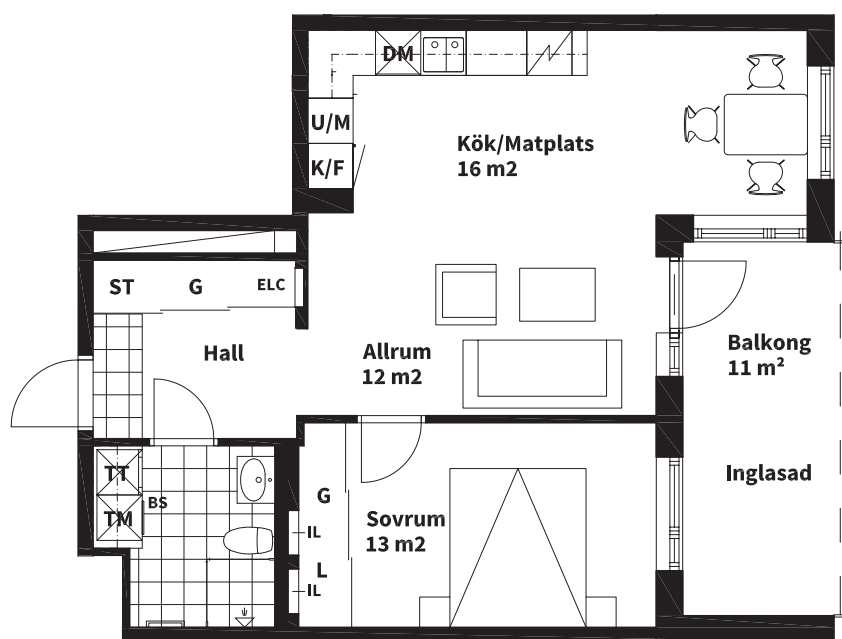


2
ROK

Adress	Plan	Storlek	Lägenhet
Bogsprötskatan 26	1-8	55 m ²	1107, 1207, 1307, 1407, 1507, 1607, 1707, 1807

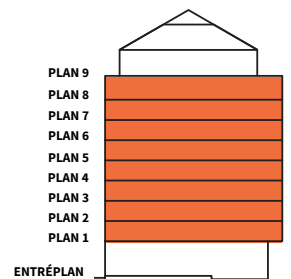

K KYLSKÅP	U* UGN I BÄNKSÅP	TM TVÄTTMASKIN	 DUSCHPLATS	RUMSHÖJD 2,5 m
F FRYSSKÅP	M* MIKRO I VÄGGSKÅP	TT TORKTUMLARE	 SCHAKT	
K/F KYL/FRYS	G GARDEROB	KM KOMBIMASKIN	FH FÖRRÅDSHYLLA MED KLÄDSTÅNG	BRÖSTNINGSHÖJD = 0,7 m ÖVER FÄRDIGT GOLV OM INTE ANNAT ANGES
 HÄLL	L LINNESKÅP	BS BÄNKSIVA OVAN TM/TT/KM		
DM DISKMASKIN	ST STÄDSKÅP	IL INSPEKTIONSLUCKA		
U/M UGN/MICRO I HÖGSKÅP	H HÖGSKÅP	ELC EL- OCH MEDIACENTRAL		

Lägenhetsbeskrivning
datum 2020-12-17Rätt till ändringar förbehålles
Arkitekt: ABAKO ArkitektkontorAreor uppmätta enligt SS 02 10 53
Ytangivelser är preliminära

0 5m

Skala 1:100, 1 cm = 1 meter (A4)