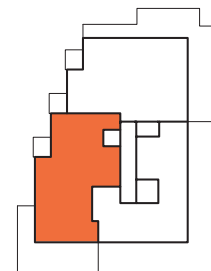
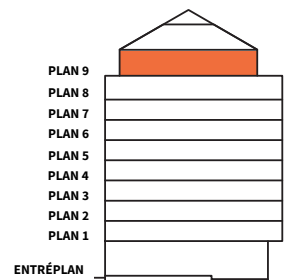
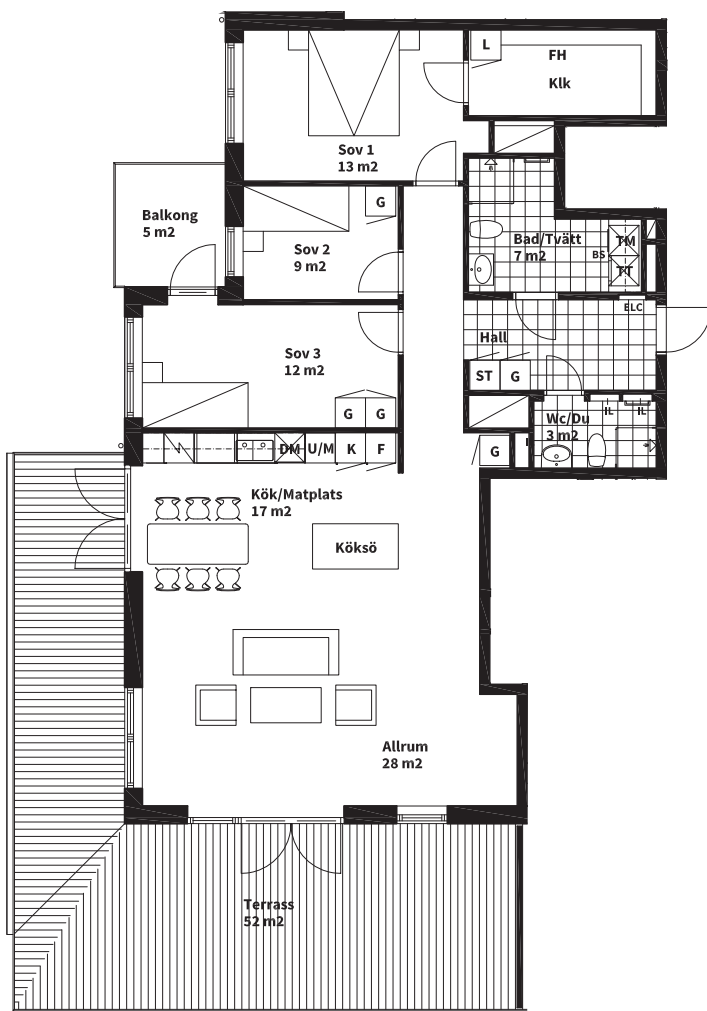


4
ROK

Adress Plan Storlek Lägenhet

Bogsprötskatan 26 9 118 m² 1901

K KYLSKÅP	U* UGN I BÄNSKÅP	TM TVÄTTMASKIN	DUSCHPLATS	RUMSHÖJD 2,7 m
F FRYSSKÅP	M* MIKRO I VÄGGSKÅP	TT TORKTUMLARE	SCHAKT	EJ TAK OVAN TERRASS PLAN 9
K/F KYL/FRYS	G GARDEROB	KM KOMBIMASKIN	FH FÖRRÅDSHYLLA MED KLÄDSTÅNG	BRÖSTNINGSHÖJDER GENERELLT = 0,7 m ÖVER FÄRDIGT GOLV FÖNSTER VID KÖKSÄNK = 1,0 m ÖVER FÄRDIGT GOLV OM INTE ANNAT ANGES
HÄLL	L LINNESKÅP	BS BÄNSKIVA OVAN TM/TT/KM		"PEAB RESERVERAR SIG FÖR EVENTUELLA ÄNDRINGAR"
DM DISKMASKIN	ST STÄDSKÅP	IL INSPEKTIONSLUCKA		
U/M UGN/MICRO I HÖGSKÅP	H HÖGSKÅP	ELC EL- OCH MEDIACENTRAL		

Lägenhetsbeskrivning
datum 2020-12-17Rätt till ändringar förbehålles
Arkitekt: ABAKO ArkitektkontorAreor uppmätta enligt SS 02 10 53
Ytangivelser är preliminära

Skala 1:150, 1 cm = 1,5 meter (A4)