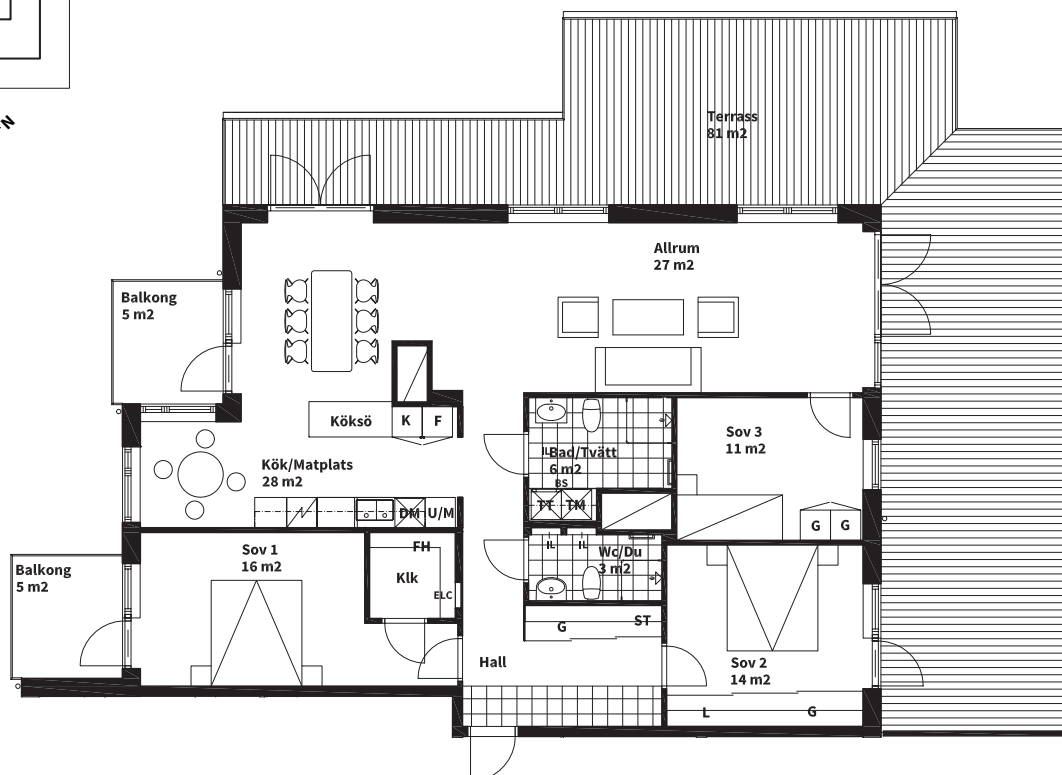
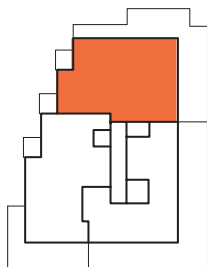
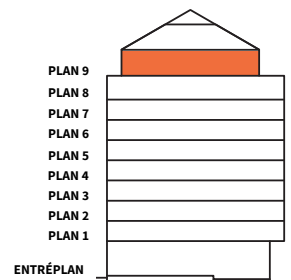


4

ROK

Adress Plan Storlek Lägenhet

Bogsprötskatan 26 9 129 m<sup>2</sup> 1902

<b>K</b> KYLSKÅP	<b>U*</b> UGN I BÄNSKÅP	<b>TM</b> TVÄTTMASKIN	DUSCHPLATS	RUMSHÖJD 2,7 m
<b>F</b> FRYSSKÅP	<b>M*</b> MIKRO I VÄGGSKÅP	<b>TT</b> TORKTUMLARE	SCHAKT	EJ TAK OVAN TERRASS PLAN 9
<b>K/F</b> KYL/FRYS	<b>G</b> GARDEROB	<b>KM</b> KOMBIMASKIN	<b>FH</b> FÖRRÅDSHYLLA MED KLÄDSTÅNG	BRÖSTNINGSHÖJDER GENERELLT = 0,7 m ÖVER FÄRDIGT GOLV FÖNSTER VID KÖKSÄNK = 1,0 m ÖVER FÄRDIGT GOLV OM INTE ANNAT ANGES
HÄLL	<b>L</b> LINNESKÅP	<b>BS</b> BÄNSKIVA OVAN TM/TT/KM		"PEAB RESERVERAR SIG FÖR EVENTUELLA ÄNDRINGAR"
<b>DM</b> DISKMASKIN	<b>ST</b> STÄDSKÅP	<b>IL</b> INSPEKTIONSLUCKA		
<b>U/M</b> UGN/MICRO I HÖGSKÅP	<b>H</b> HÖGSKÅP	<b>ELC</b> EL- OCH MEDIACENTRAL		

Lägenhetsbeskrivning  
datum 2020-12-17Rätt till ändringar förbehålles  
Arkitekt: ABAKO ArkitektkontorAreor uppmätta enligt SS 02 10 53  
Ytangivelser är preliminära

Skala 1:150, 1 cm = 1,5 meter (A4)