
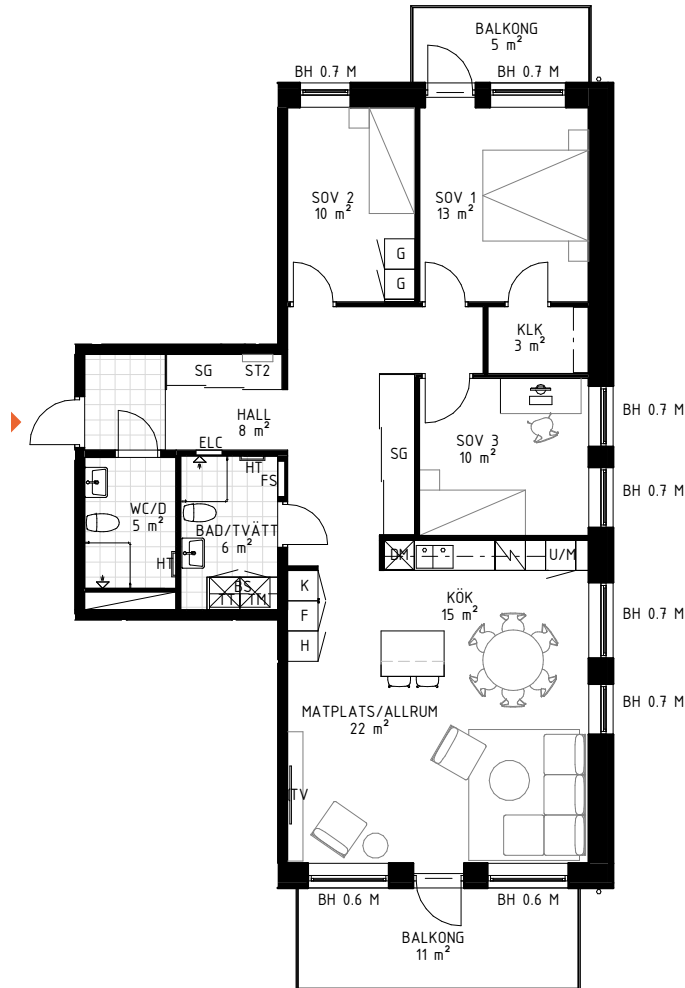
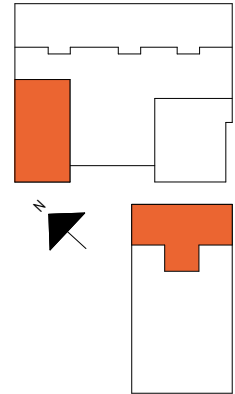


# 4

ROK

**Hus Plan Storlek Lägenhet**  
1 11-15 109 m<sup>2</sup> 1-1102, 1-1202, 1-1302, 1-1402, 1-1502

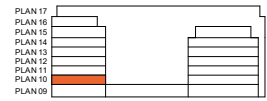

<b>K</b> KYLSKÅP	<b>U/M</b> UGN/MIKRO	<b>TM</b> TVÄTTMASKIN	SCHAKT	<b>BH</b> BRÖSTNINGSHÖJD FÖNSTER
<b>F</b> FRYSSKÅP	<b>H</b> HÖGSKÅP	<b>TT</b> TORKTUMLARE	<b>ELC</b> EL- OCH MEDIACENTRAL	<b>RH</b> RUMSHÖJD I LGH 2.5 M OM EJ ANNAT ANGES
<b>K/F</b> KYL/FRYS	<b>ST</b> STÄDSKÅP*	<b>KM</b> KOMBIMASKIN	<b>FS</b> FÖRDELARSKÅP	<b>*</b> ST2 AVSER STÄDINREDNING
HÅLL	<b>L</b> LINNESKÅP	<b>BS</b> BÄNKSIVA OVAN TM/TT/KM	<b>BA</b> BASTUAGGREGAT	
<b>DM</b> DISKMASKIN	<b>G</b> GARDEROB	DUSCHPLATS		
<b>VK</b> VINKYL	<b>SG</b> SKJUTGARDEROB	<b>HT</b> HANDDUKSTORK EL		



Lägenhetsbeskrivning datum FK 2021-10-21

Rätt till ändringar förbehålles  
Arkitekter: ABAKO Arkitektkontor AB

Areor uppmätta enligt SS 02 10 53  
Ytangivelser är preliminära

Skala 1:150, 1 cm = 1.5 meter (A4)