
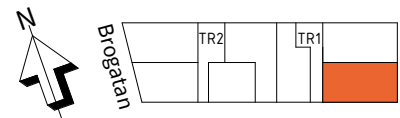


Hus	Plan	Storlek	Lägenhet
1	1	81 m ²	1-1102

PLAN 8	
PLAN 7	
PLAN 6	
PLAN 5	
PLAN 4	
PLAN 3	
PLAN 2	
PLAN 1	

ENTRÉPLAN

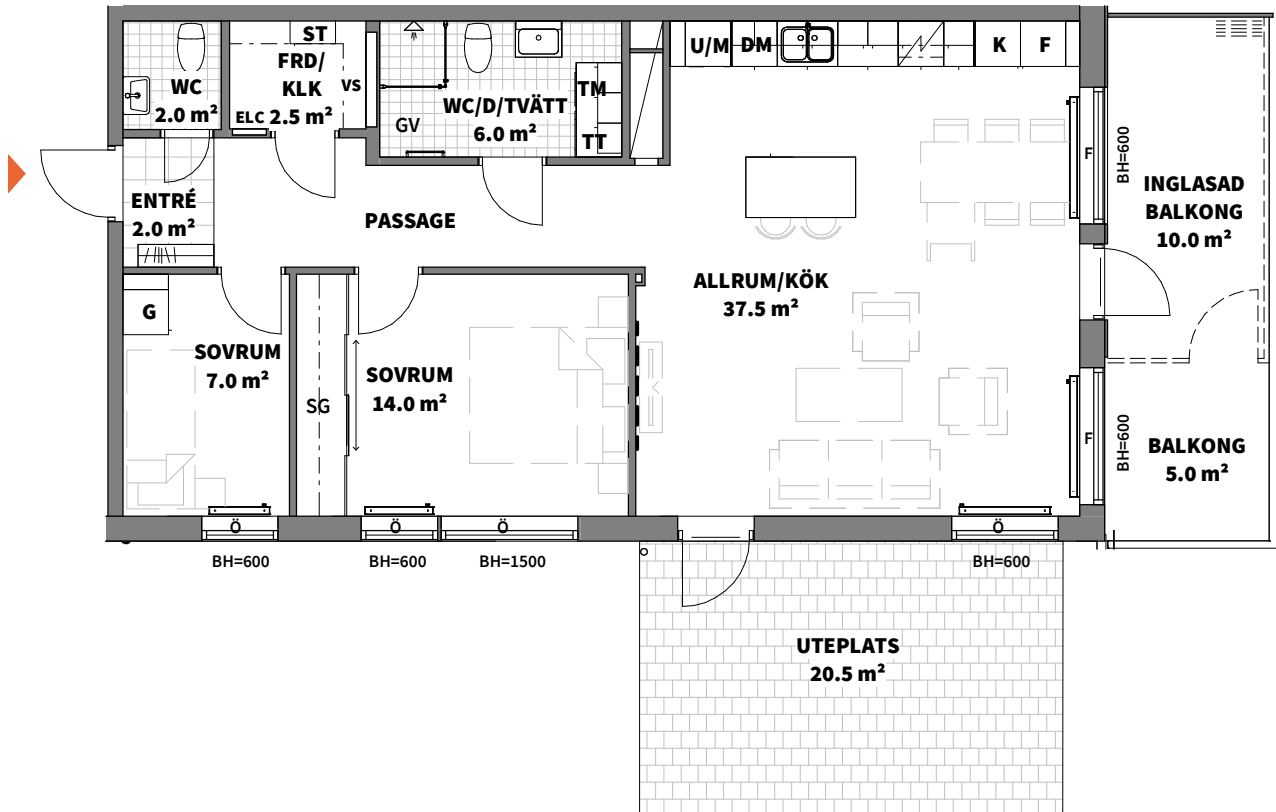

K KYLSKÅP	G GARDEROB	HANDDUKSTORK	SCHAKT	GV GOLV VÄRME
F FRYSSKÅP	SG SKJUTDÖRRS-GARDEROB	DUSCHPLATS	YTA FÖR KLINKER	RH RUMSHÖJD (mm)
DM DISKMASKIN	ST STÄDSKÅP	VS INSPEKTIONSLUCKA TILL VATTENSTAM	YTA FÖR MARKSTEN	BH BRÖSTNINGSHÖJD (mm)
HÄLL	PLATS FÖR KAPPHYLLA	ELC EL- & MEDIACENTRAL	SKJUTDÖRR	Ö/F ÖPPNINGSBART/FAST FÖNSTER
U/M INBYGGNADSUGN & MIKROVÅGSUGN	HYLLA MED KLÄDSTÅNG	TT TM TVÄTTMASKIN OCH TORKTUMLARE MED BÄNSKIVA ÖVER	INGLASAD BALKONG	EXTERN T LÄGENHETS FÖRRÅD
RADIATOR	FÖRSTÄRKT VÄGG FÖR TV UPPHÄNGNING	INSPEKTIONSLUCKA	LG LJUSARE GOLV	OBS: RUMSHÖJD CA 2,50 m ÖVER FÄRDIGT GOLV OM INTE ANNAT ANGES

Area är anggett avrundat till heltal.

Lägenhetsbeskrivning datum 2022-09-20 Rätt till ändringar förbehålles Arkitekter: Contekton Arkitekter Areor uppmätta enligt SS 02 10 53 Ytangivelser är preliminära

0 5m
Skala 1:100, 1 cm = 1 meter (A4)