



3
ROK

Hus	Plan	Storlek	Lägenhet
1	11-14	92 m ²	1-1101, 1-1201, 1-1301, 1-1401

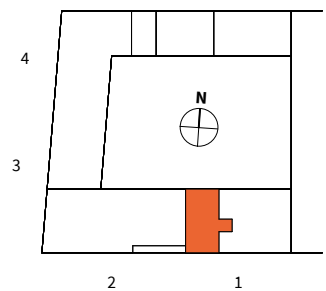

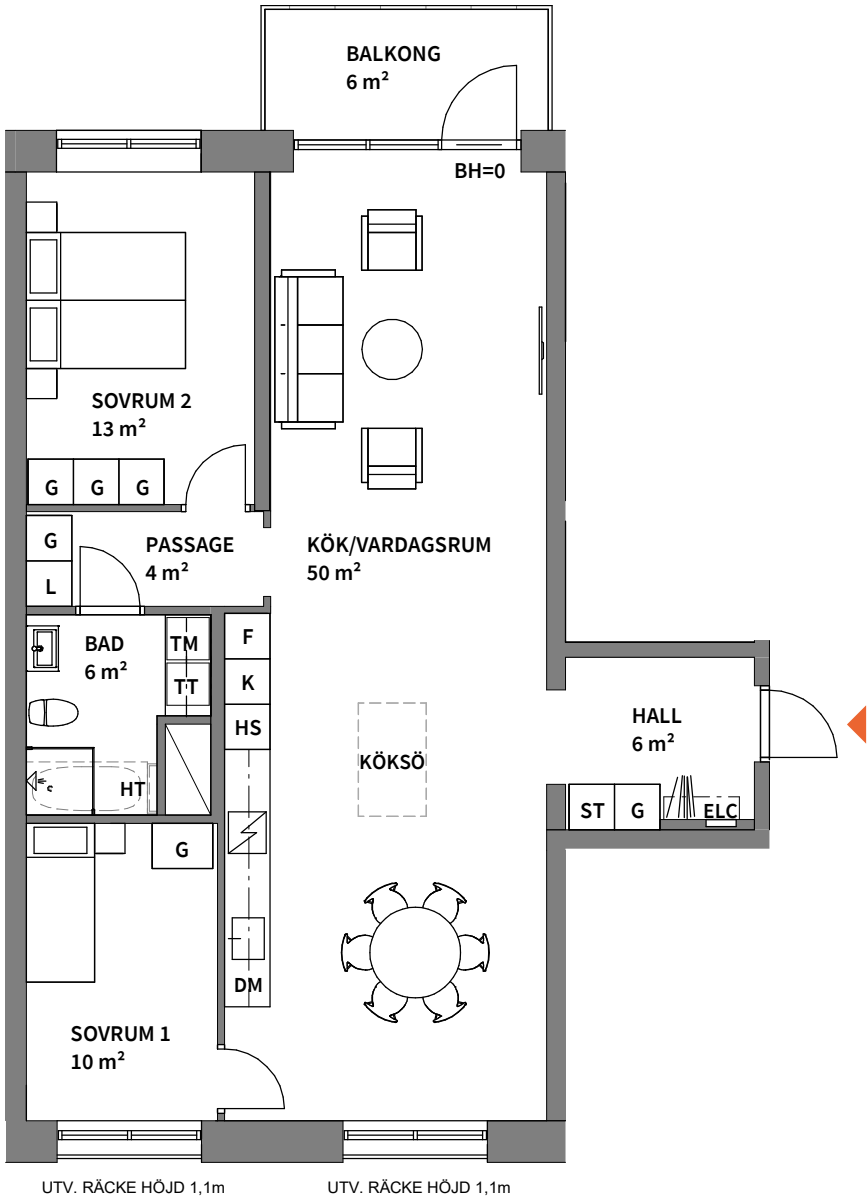





Skala 1:100, 1 cm = 1 meter (A4)

OBS! Se teckenförklaring på nästa sida.

3
ROK


Hus	Plan	Storlek	Lägenhet
1	11-14	92 m ²	1-1101, 1-1201, 1-1301, 1-1401

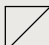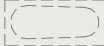K KYLSKÅP	G GARDEROB	TM TVÄTTMASKIN	 KAPPHYLLA
F FRYSSKÅP	L LINNESKÅP	TT TORKTUMLARE	 DUSCHPLATS
K/F KYL/FRYS	ST STÄDSKÅP	KM5 KOMBIMASKIN DJUP 50 cm	ELC EL- OCH MEDIACENTRAL
 HÄLL*	HS HÖGSKÅP**	KM6 KOMBIMASKIN DJUP 60 cm	BH ANGER BRÖSTNINGSHÖJD *** RUMSHÖJD 2,5 m
DM DISKMASKIN	 TILLVAL KÖKSÖ	 SCHAKT	
M MIKROVÅGSUGN	 TILLVAL BADKAR	HT TILLVAL HANDUKSTORK	

*INBYGGNADSUGN PLACERAS UNDER HÄLL.
GÄLLER KÖK UTAN HÖGSKÅP

** INBYGGNADSUGN OCH MIKROVÅGSUGN PLACERAS I HÖGSKÅP.
GÄLLER KÖK MED HÖGSKÅP

*** BRÖSTNINGSHÖJD = 0,6 m ÖVER FÄRDIGT GOLV OM EJ ANNAT ANGES

0  5m

Skala 1:100, 1 cm = 1 meter (A4)

Lägenhetsbeskrivning
datum 2022-03-02

Rätt till ändringar förbehålles
Arkitekter: FOJAB

Areor uppmätta enligt SS 02 10 53
Ytangivelser är preliminära