



4

ROK

Hus	Plan	Storlek	Lägenhet
1	11-14	118 m ²	1-1103, 1-1203, 1-1303, 1-1403



GARDEROBSINREDNING
KAN ERSÄTTAS MED PENTRY
(TILLVAL)

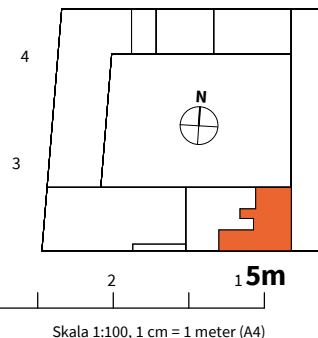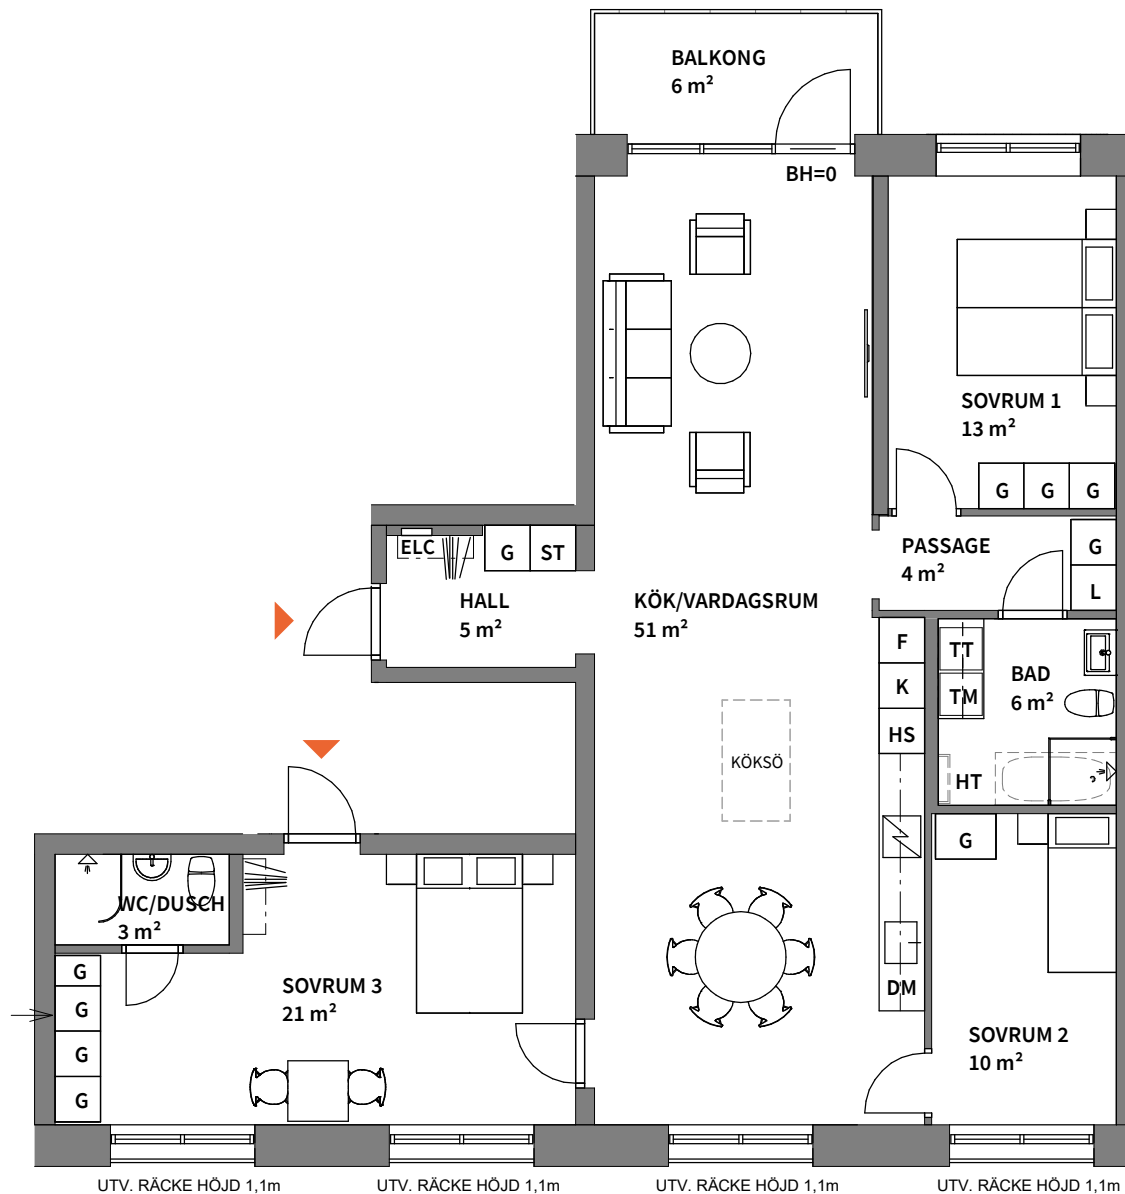

OBS! Se teckenförklaring på nästa sida.

4

ROK

Hus	Plan	Storlek	Lägenhet
1	11-14	118 m ²	1-1103, 1-1203, 1-1303, 1-1403

K

KYLSKÅP

G

GARDEROB

TM

TVÄTTMASKIN



KAPPHYLLA

F

FRYSSKÅP

L

LINNESKÅP

TT

TORKTUMLARE



DUSCHPLATS

K/F

KYL/FRYS

ST

STÅDSKÅP

KM5

KOMBIMASKIN
DJUP 50 cm

ELC

EL- OCH MEDIACENTRAL



HÄLL*

HS

HÖGSKÅP**

KM6

KOMBIMASKIN
DJUP 60 cm

BH

ANGER BRÖSTNINGSHÖJD ***

DM

DISKMASKIN

TILLVAL
KÖKSÖ

SCHAKT

RUMSHÖJD 2,5 m

M

MIKROVÅGSUGN

TILLVAL
BADKAR

HT

TILLVAL HANDUKSTORK

*INBYGGNADSUGN PLACERAS
UNDER HÄLL.
GÄLLER KÖK UTAN HÖGSKÅP

** INBYGGNADSUGN OCH
MIKROVÅGSUGN PLACERAS I
HÖGSKÅP.
GÄLLER KÖK MED HÖGSKÅP

*** BRÖSTNINGSHÖJD = 0,6 m
ÖVER FÄRDIGT GOLV OM EJ
ANNAT ANGES

0

5m

Lägenhetsbeskrivning
datum 2022-03-02

Rätt till ändringar förbehålles
Arkitekter: FOJAB

Areor uppmätta enligt SS 02 10 53
Ytangivelser är preliminära

Skala 1:100, 1 cm = 1 meter (A4)