
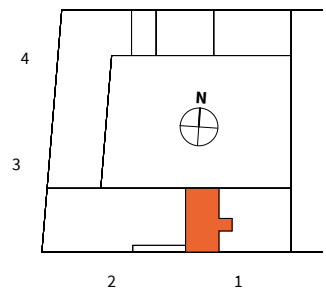
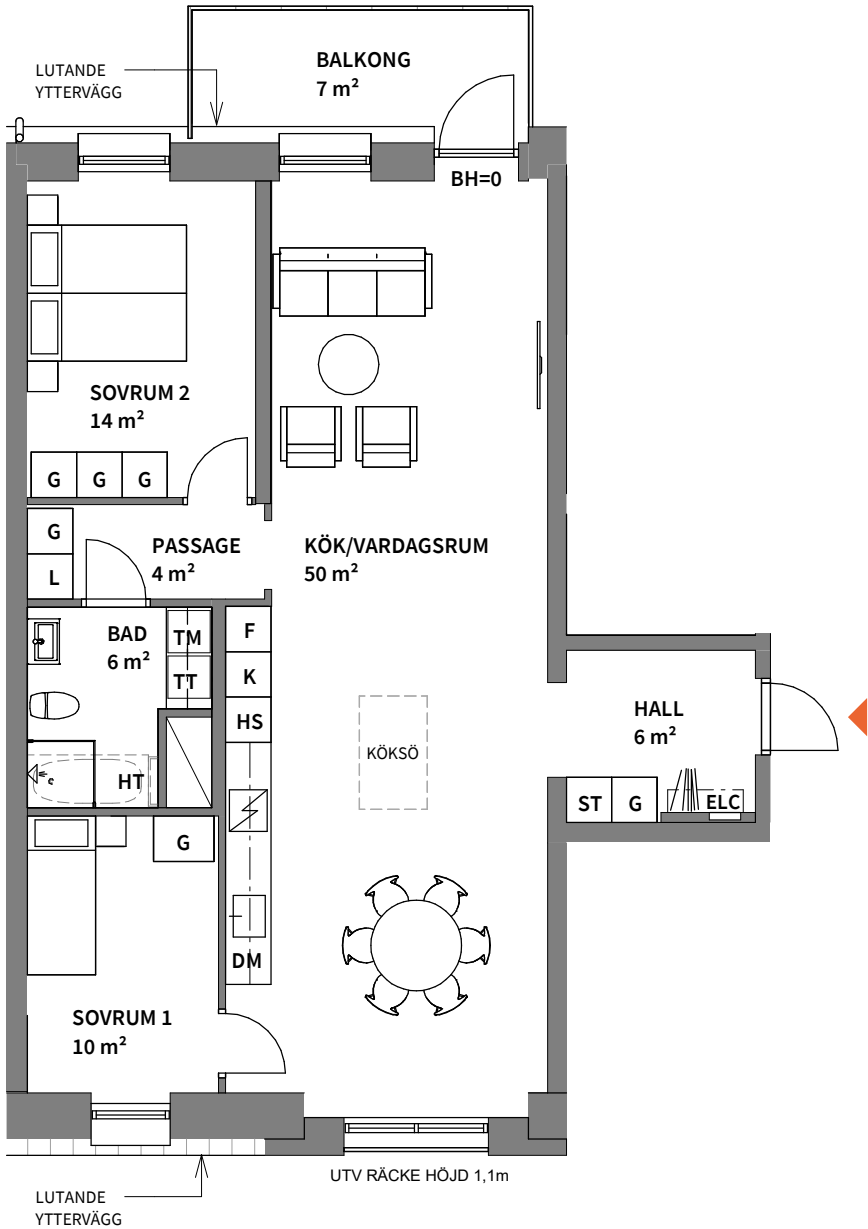


3
ROK

Hus	Plan	Storlek	Lägenhet
1	16	92 m ²	1-1601

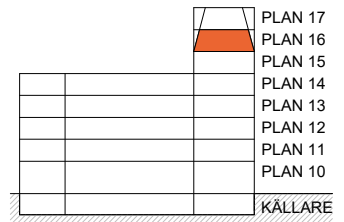

0 5m

Skala 1:100, 1 cm = 1 meter (A4)

OBS! Se teckenförklaring på nästa sida.

3
ROK

Hus	Plan	Storlek	Lägenhet
1	16	92 m ²	1-1601

K

KYLSKÅP

G

GARDEROB

TM

TVÄTTMASKIN



KAPPHYLLA

F

FRYSSKÅP

L

LINNESKÅP

TT

TORKTUMLARE



DUSCHPLATS

K/F

KYL/FRYS

ST

STÄDSKÅP

KM5KOMBIMASKIN
DJUP 50 cm**ELC**

EL- OCH MEDIACENTRAL



HÄLL*

HS

HÖGSKÅP**

KM6KOMBIMASKIN
DJUP 60 cm**BH**

ANGER BRÖSTNINGSHÖJD ***

DM

DISKMASKIN

TILLVAL
KÖKSÖ

SCHAKT

RUMSHÖJD 2,5 m

M

MIKROVÅGSUGN

TILLVAL
BADKAR**HT**

TILLVAL HANDUKSTORK

*INBYGGNADSUGN PLACERAS
UNDER HÄLL.
GÄLLER KÖK UTAN HÖGSKÅP** INBYGGNADSUGN OCH
MIKROVÅGSUGN PLACERAS I
HÖGSKÅP.
GÄLLER KÖK MED HÖGSKÅP*** BRÖSTNINGSHÖJD = 0,6 m
ÖVER FÄRDIGT GOLV OM EJ
ANNAT ANGES

0

5m

Lägenhetsbeskrivning
datum 2022-03-02Rätt till ändringar förbehålles
Arkitekter: FOJABAreor uppmätta enligt SS 02 10 53
Ytangivelser är preliminära

Skala 1:100, 1 cm = 1 meter (A4)