

Märsta Port

LÄGENHETSTYP G


3 rum & kök 73 m²

A3: 1001


A4: 1001

skala 1:100

0 5m

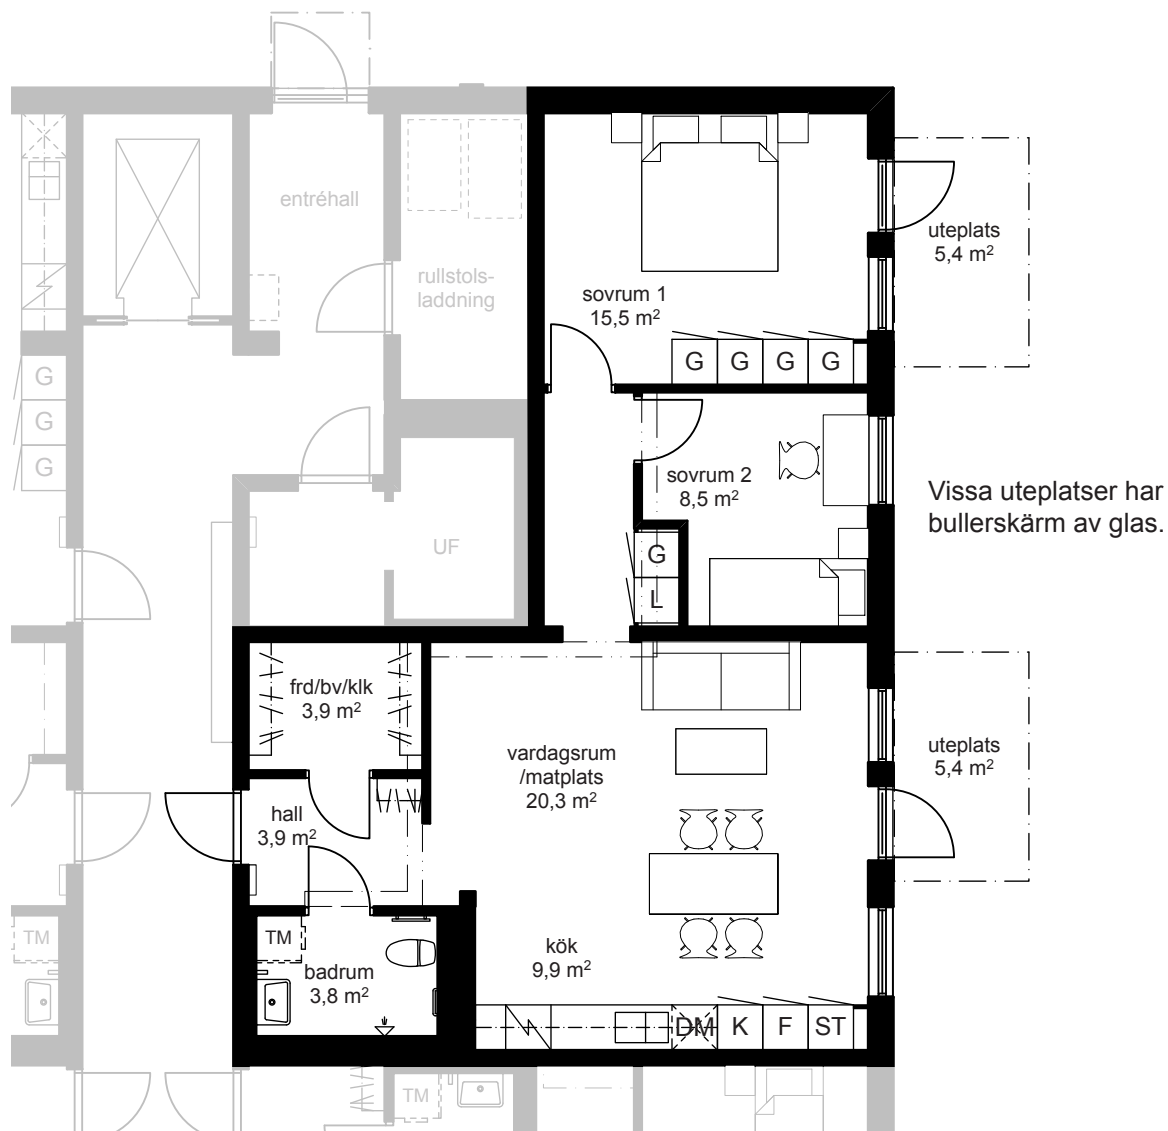

Vissa uteplatser har bullerskärm av glas.

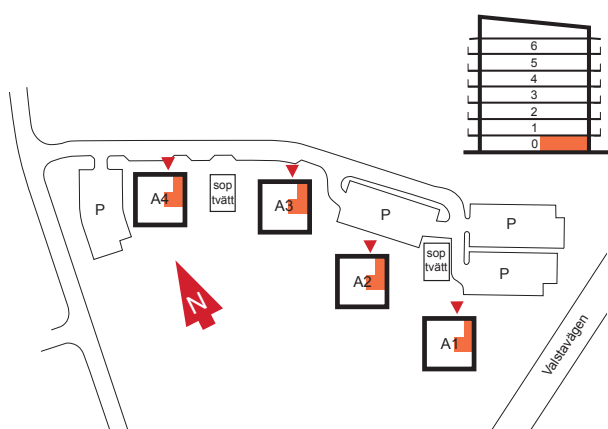

Gemensam tvättstuga finns på gården.
Extra lägenhetsförråd finns på vindsplanet.

- | | | |
|--------------|-----------------------|--|
| kapphylla | kyl + frys | el- & mediaskåp |
| garderob | kyl | överskåp |
| linneskåp | frys | inklådning ventilation (målad kanal i frd) |
| städsåp | diskmaskin | frd = förråd |
| spis + fläkt | plats för tvättmaskin | bv = plats för barnvagn |
| | | klk = klädskåp |