

# Märsta Port

## LÄGENHETSTYP B


2 rum & kök 55 m<sup>2</sup>

A3: 1002, 1106, 1206, 1306, 1406, 1506, 1606

A4: 1002, 1106, 1206, 1306, 1406, 1506, 1606

skala 1:100

0 5m

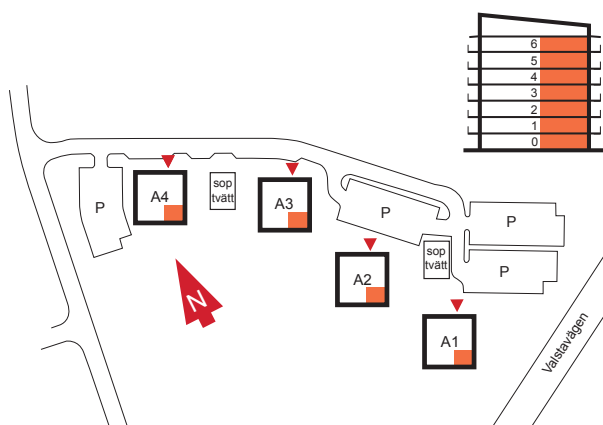

Gemensam tvättstuga finns på gården.

Extra lägenhetsförråd finns på vindsplanet.

kapphylla	kyl + frys	el- & mediaskåp
garderob	kyl	överskåp
linneskåp	frys	inklådning ventilation (målad kanal i frd)
städsåp	diskmaskin	frd = förråd
spis + fläkt	plats för tvättmaskin	bv = plats för barnvagn
		klk = klädskåp