

# Märsta Port

## LÄGENHETSTYP A



2 rum & kök 55 m<sup>2</sup>

A3: 1003, 1101, 1201, 1301, 1401, 1501, 1601

A4: 1003, 1101, 1201, 1301, 1401, 1501, 1601

skala 1:100

0 5m

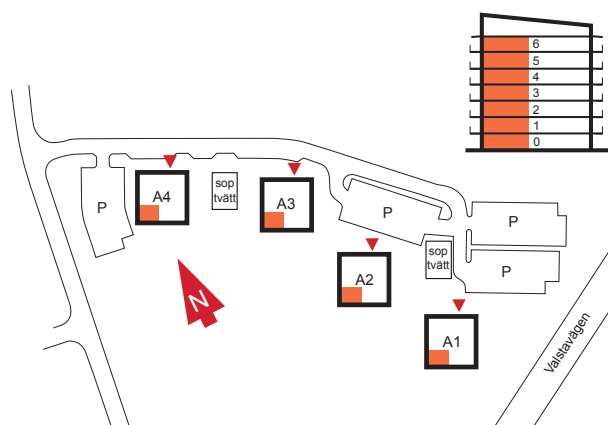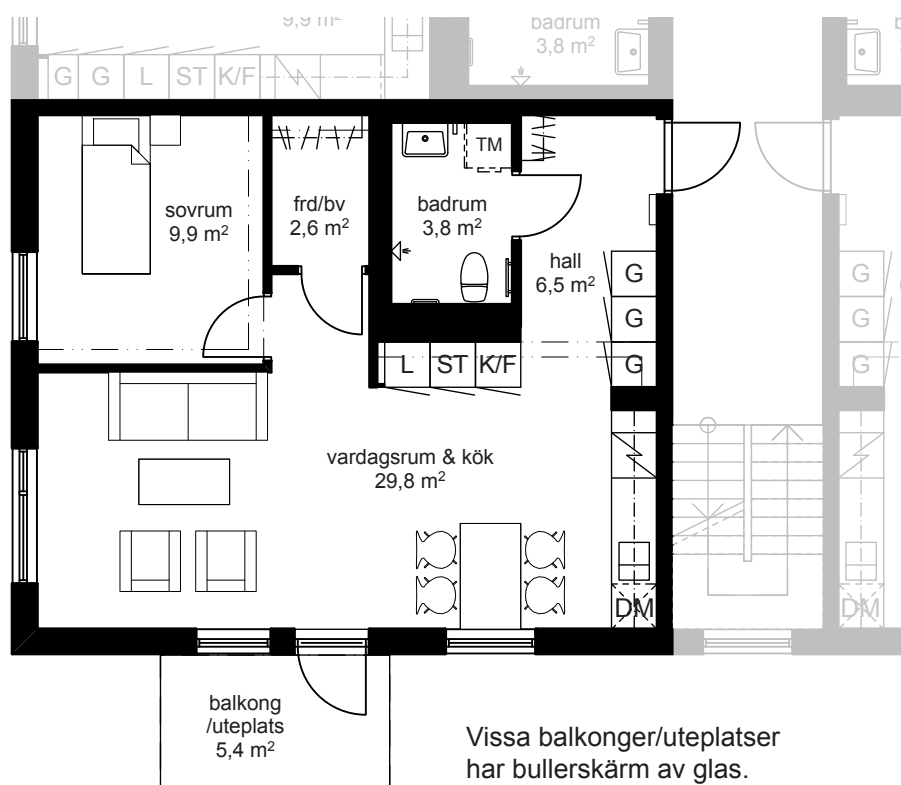

Gemensam tvättstuga finns på gården.

Extra lägenhetsförråd finns på vindsplanet.

kapphylla	kyl + frys	el- & mediaskåp
garderob	kyl	överskåp
linneskåp	frys	inklädnad ventilation (målad kanal i frd)
städsåp	diskmaskin	frd = förråd
spis + fläkt	plats för tvättmaskin	bv = plats för barnvagn
		klk = klädkammare