

Märsta Port

LÄGENHETSTYP C



2 rum & kök 55m²

A3: 1005, 1103, 1203, 1303, 1403, 1503, 1603

A4: 1005, 1103, 1203, 1303, 1403, 1503, 1603

skala 1:100

0 5m

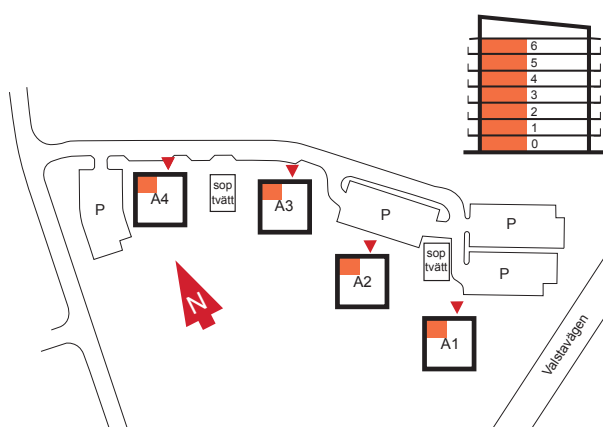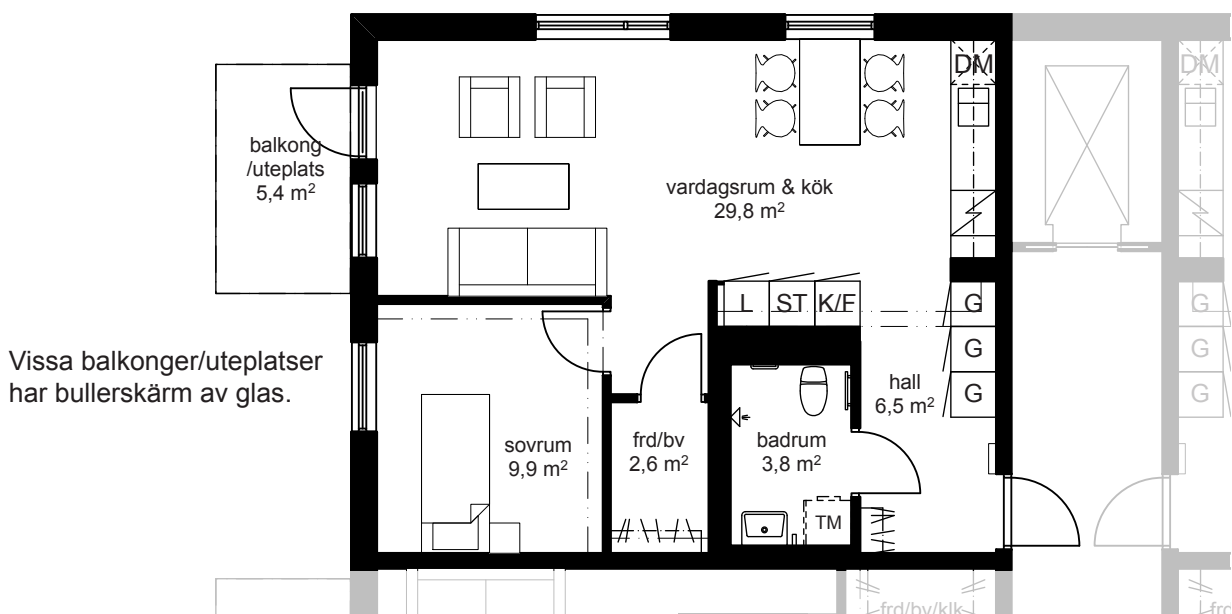

Gemensam tvättstuga finns på gården.

Extra lägenhetsförråd finns på vindsplanet.

kapphylla	kyl + frys	el- & mediaskåp
garderob	kyl	överskåp
linneskåp	frys	inklådning ventilation (målad kanal i frd)
städsåp	diskmaskin	frd = förråd
spis + fläkt	plats för tvättmaskin	bv = plats för barnvagn
		klk = klädskåp