
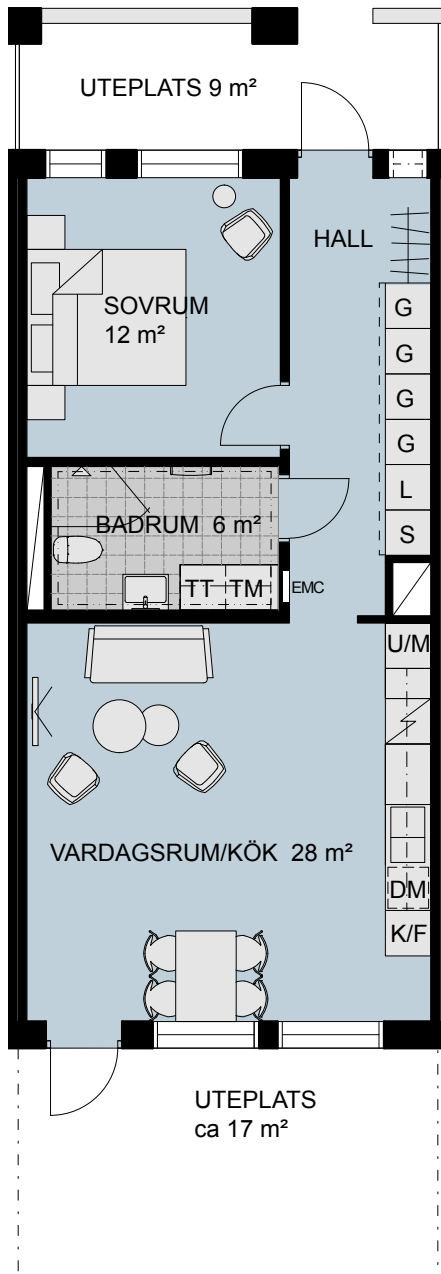


# 2 RoK, 58 m<sup>2</sup>

BRF SCHEELE PROMENAD 1, LUND

VÅNING: 1

LÄGENHET: 1101

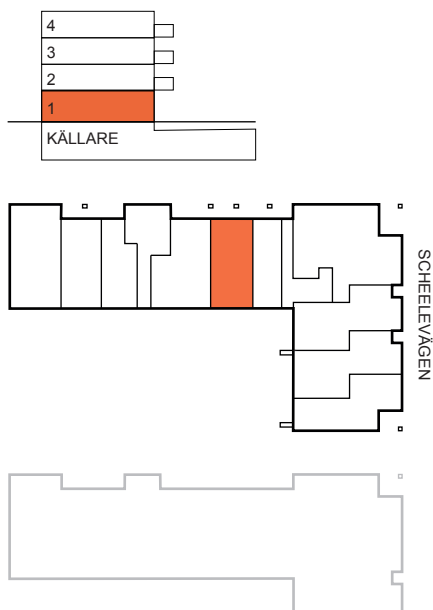

## TECKENFÖRKLARING:

<b>DM</b> Diskmaskin	<b>TM</b> Tvättmaskin
<b>F</b> Frys	<b>TT</b> Torktumlare
<b>K</b> Kylskåp	<b>KM</b> Kombimaskin
<b>K/F</b> Kyl och frys	Duschplats, 0,8x0,8 m
<b>U/M</b> Ugn/microvågsugn	Tillval badkar
Spishäll	Högt sittande fönster
Spishäll/kombiugn	Ljutfönster
<b>G</b> Garderob	Schakt, storlek kan variera
<b>L</b> Linneskåp	EMC El- och mediacentral
<b>S</b> Städskåp	Nedsänkt undertak
Tillval skjutdörrar	



Meter

Skala 1:100

