


3 RoK, 72 m²

BRF SCHEELE PROMENAD 1, LUND


VÄNING: 1

LÄGENHET: 1102

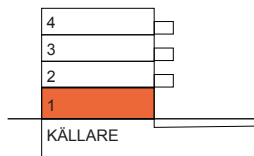

TECKENFÖRKLARING:

- DM Diskmaskin
- F Frys
- K Kylskåp
- K/F Kyl och frys
- U/M Ugn/microvågsugn
- ⚡ Spishäll
- ^M⚡ Spishäll/kombiugn
- G Garderob
- L Linneskåp
- S Städsåp
- TM Tvättmaskin
- TT Torktumlare
- KM Kombimaskin
- ⏸ Duschplats, 0,8x0,8 m
- ⬢ Tillval badkar
- ⬢ Högt sittande fönster
- ⬢ Ljutfönster
- ⬢ Schakt, storlek kan variera
- EMC El- och mediacentral
- ⬢ Nedsänkt undertak

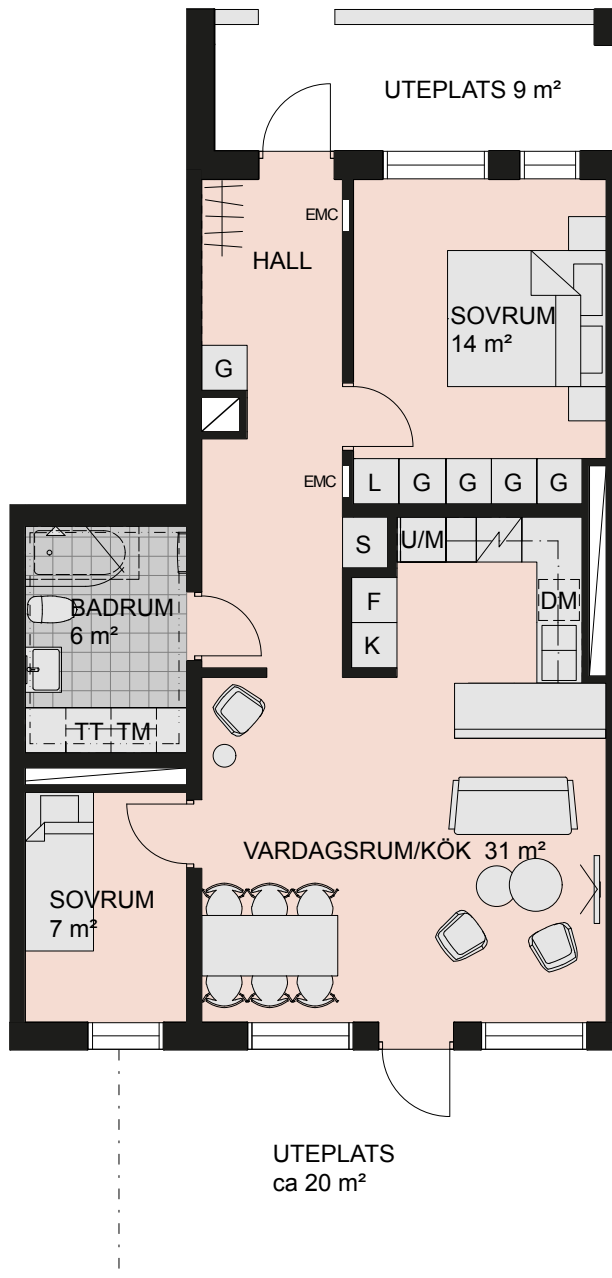

NORR

Meter

Skala 1:100

