

Märsta Port

LÄGENHETSTYP D



2 rum & kök 55m²

A3: 1104, 1204, 1304, 1404, 1504, 1604

A4: 1104, 1204, 1304, 1404, 1504, 1604

skala 1:100

0 5m

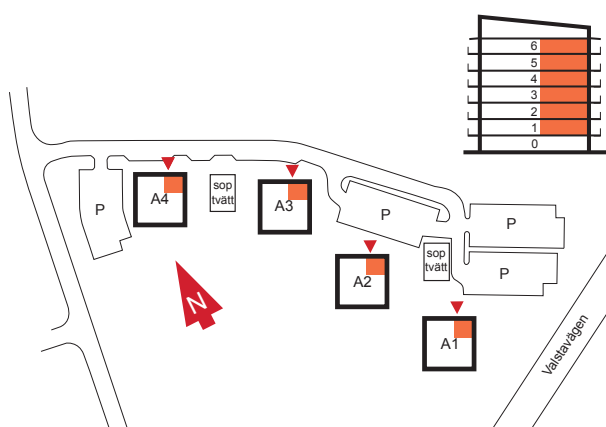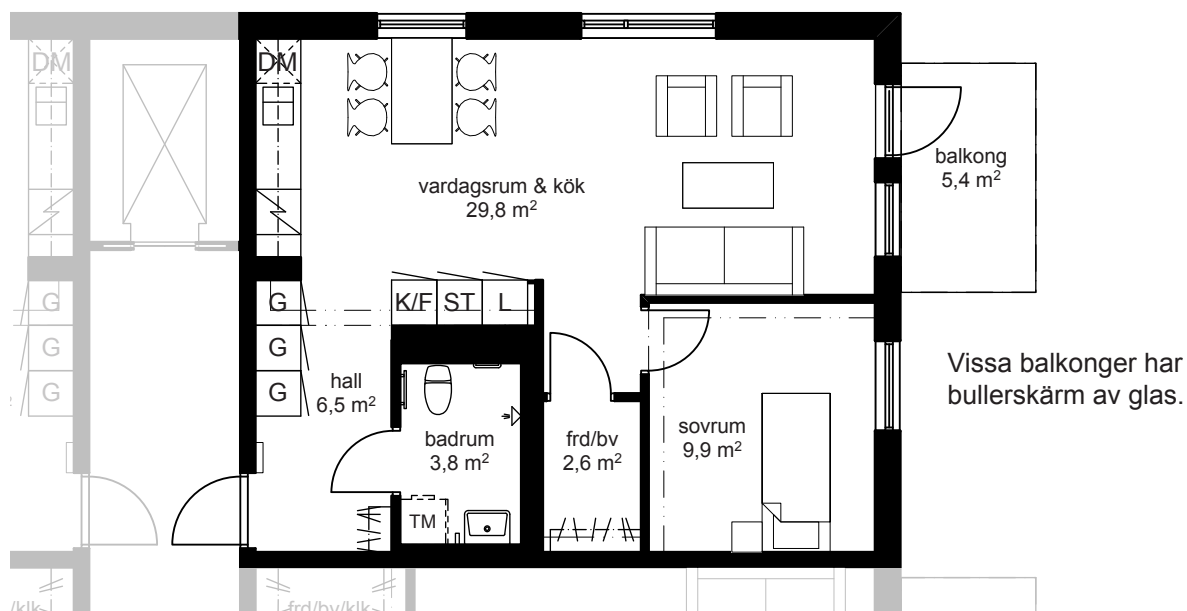

Gemensam tvättstuga finns på gården.

Extra lägenhetsförråd finns på vindsplanet.

kapphylla	kyl + frys	el- & mediaskåp
garderob	kyl	överskåp
linneskåp	frys	inklädnad ventilation (målad kanal i frd)
städskåp	diskmaskin	frd = förråd
spis + fläkt	plats för tvättmaskin	bv = plats för barnvagn
		klk = klädkammare