


2 RoK, 58 m²

BRF SCHEELE PROMENAD 1, LUND


VÅNING: 1

LÄGENHET: 1104

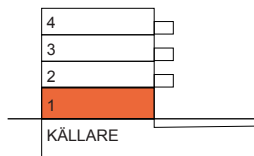

TECKENFÖRKLARING:

DM	Diskmaskin	TM	Tvättmaskin
F	Frys	TT	Torktumlare
K	Kylskåp	KM	Kombimaskin
K/F	Kyl och frys		Duschplats, 0,8x0,8 m
U/M	Ugn/microvågsugn		Tillval badkar
	Spishäll		Högt sittande fönster
	Spishäll/kombiugn		Ljutfönster
G	Garderob		Schakt, storlek kan variera
L	Linneskåp	EMC	El- och mediacentral
S	Städsåp		Nedsänkt undertak
	Tillval skjutdörrar		

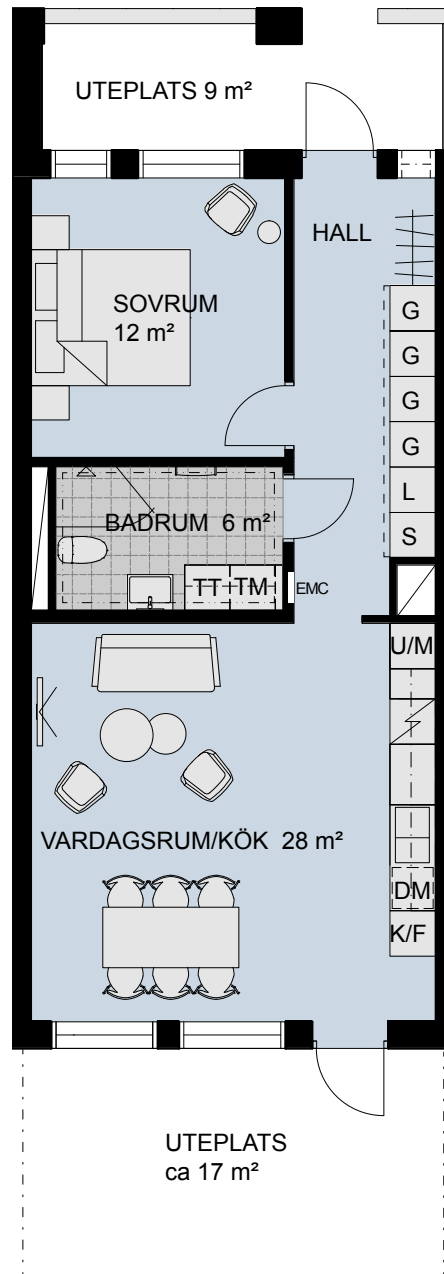

Meter

Skala 1:100

