

Märsta Port

LÄGENHETSTYP F



1 rum & kök 43 m²

A3: 1105, 1205, 1305, 1405, 1505, 1605

A4: 1105, 1205, 1305, 1405, 1505, 1605

skala 1:100

0 5m

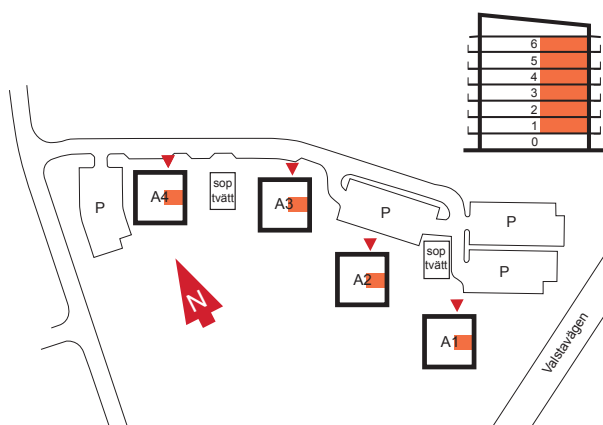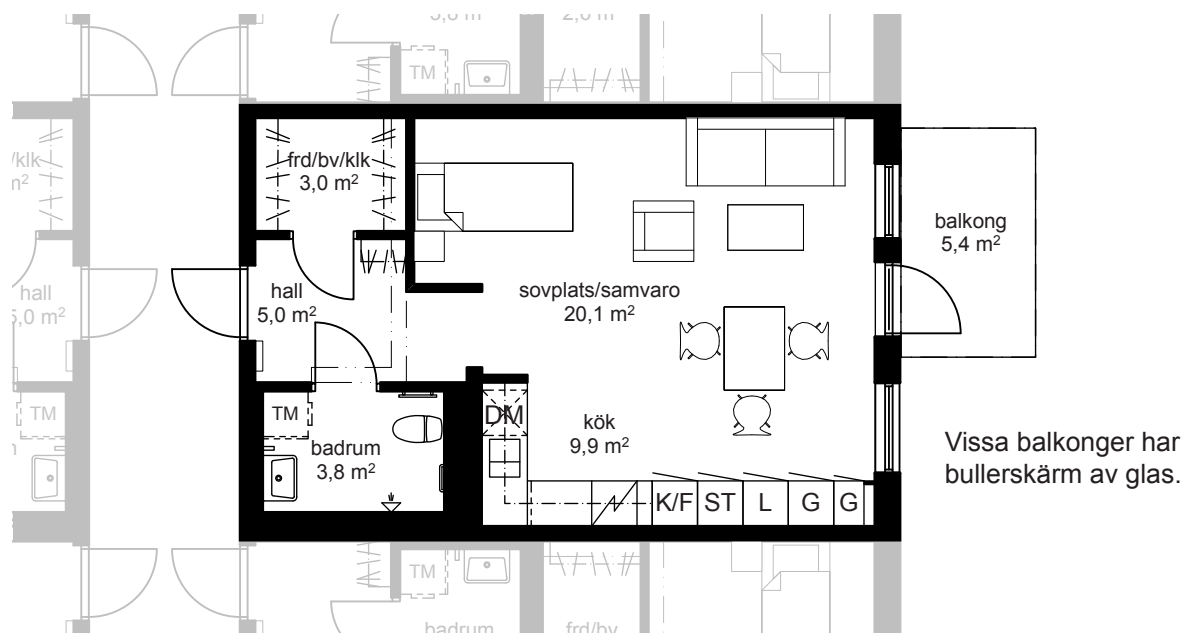

Gemensam tvättstuga finns på gården.

Extra lägenhetsförråd finns på vindsplanet.

kapphylla	kyl + frys	el- & mediaskåp
garderob	kyl	överskåp
linneskåp	frys	inklådning ventilation (målad kanal i frd)
städsåp	diskmaskin	frd = förråd
spis + fläkt	plats för tvättmaskin	bv = plats för barnvagn
		klk = klädskåp