
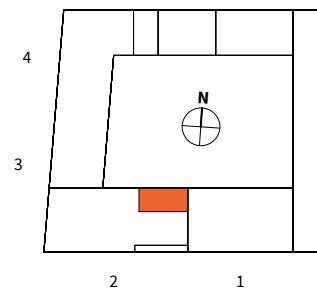
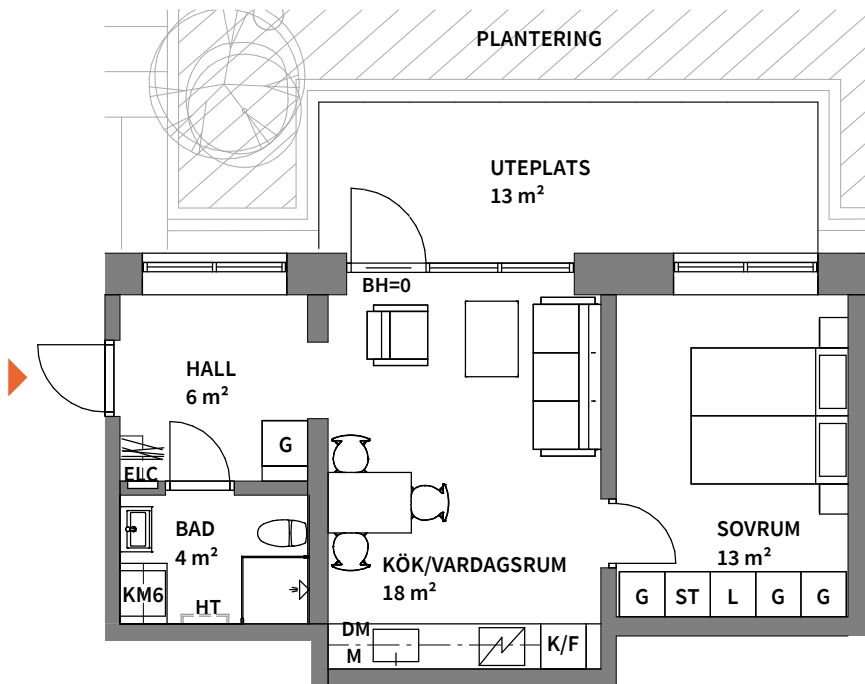


2
ROK

Hus	Plan	Storlek	Lägenhet
2	10	44 m ²	2-1001

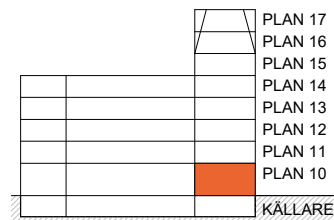

K KYLSKÅP	G GARDEROB	TM TVÄTTMASKIN	KAPPHYLLA
F FRYSSKÅP	L LINNESKÅP	TT TORKTUMLARE	DUSCHPLATS
K/F KYL/FRYS	ST STÅDSKÅP	KM5 KOMBIMASKIN DJUP 50 cm	ELC EL- OCH MEDIACENTRAL
HÄLL*	HS HÖGSKÅP**	KM6 KOMBIMASKIN DJUP 60 cm	BH ANGER BRÖSTNINGSHÖJD ***
DM DISKMASKIN	TILLVAL KÖKSÖ	SCHAKT	RUMSHÖJD 3,8 m
M MIKROVÅGSUGN	TILLVAL BADKAR	HT TILLVAL HANDUKSTORK	

*INBYGGNADSUGN PLACERAS UNDER HÄLL. GÄLLER KÖK UTAN HÖGSKÅP

** INBYGGNADSUGN OCH MIKROVÅGSUGN PLACERAS I HÖGSKÅP. GÄLLER KÖK MED HÖGSKÅP

*** BRÖSTNINGSHÖJD = 0,6 m ÖVER FÄRDIGT GOLV OM EJ ANNAT ANGES

0 5m

Lägenhetsbeskrivning
datum 2022-03-02

Rätt till ändringar förbehålles
Arkitekter: FOJAB

Areor uppmätta enligt SS 02 10 53
Ytangelser är preliminära

Skala 1:100, 1 cm = 1 meter (A4)