
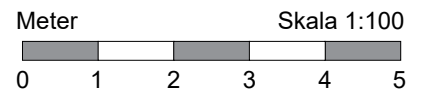
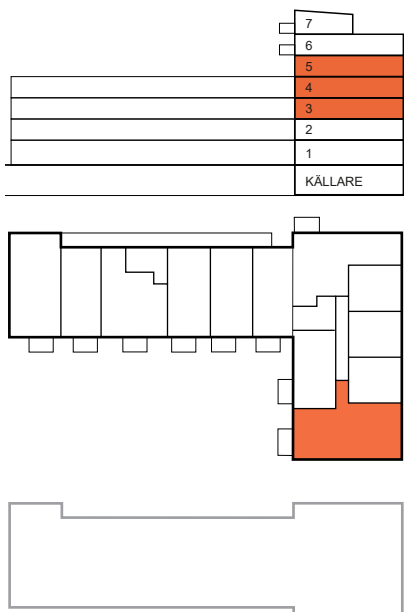


4 RoK, 93 m²

BRF SCHEELE PROMENAD 1, LUND
 VÅNING: 3-5
 LÄGENHET: 2125, 2135 och 2145

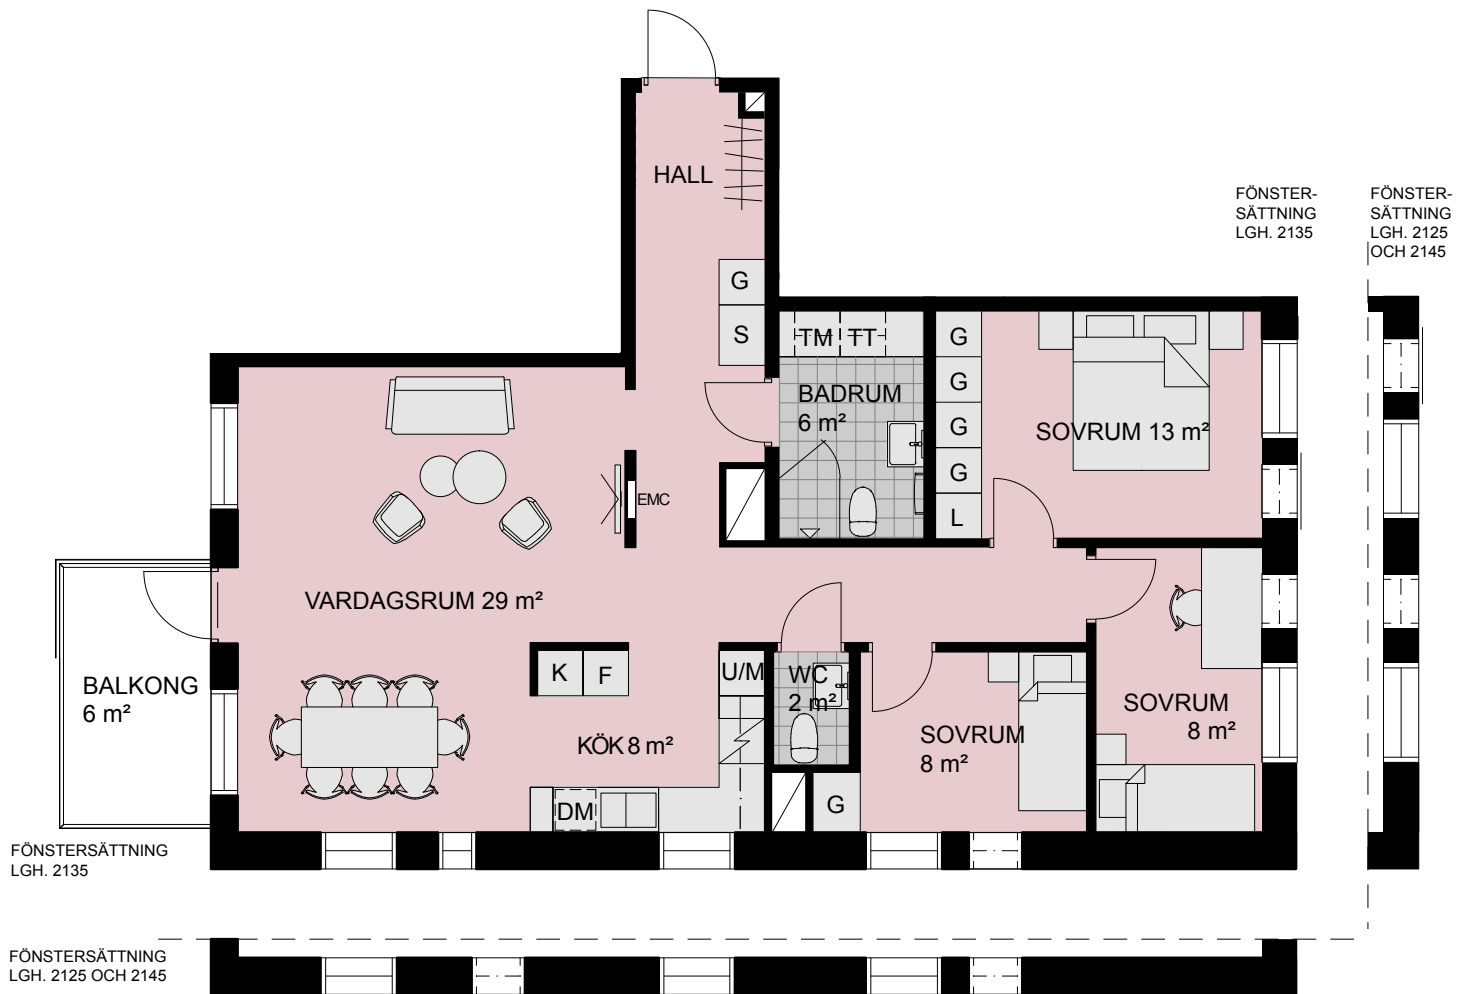

TECKENFÖRKLARING:

DM Diskmaskin	G Garderob	Tillval badkar
F Frys	L Linneskåp	Högt sittande fönster
K Kylskåp	S Städsåp	Ljudfönster
K/F Kyl och frys	TM Tvättmaskin	Schakt, storlek kan variera
U/M Ugn/microvågsugn	TT Torktumlare	EMC El- och mediacentral
Spishäll	KM Kombimaskin	
Spishäll/kombiugn	Duschplats, 0,8x0,8 m	