
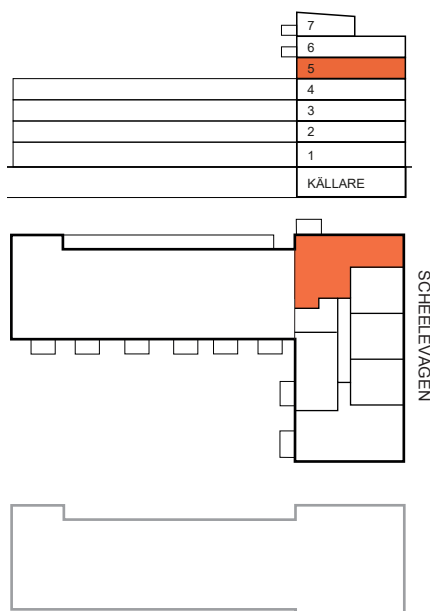


3 RoK, 82 m²

BRF SCHEELE PROMENAD 1, LUND

VÅNING: 5

LÄGENHET: 2141

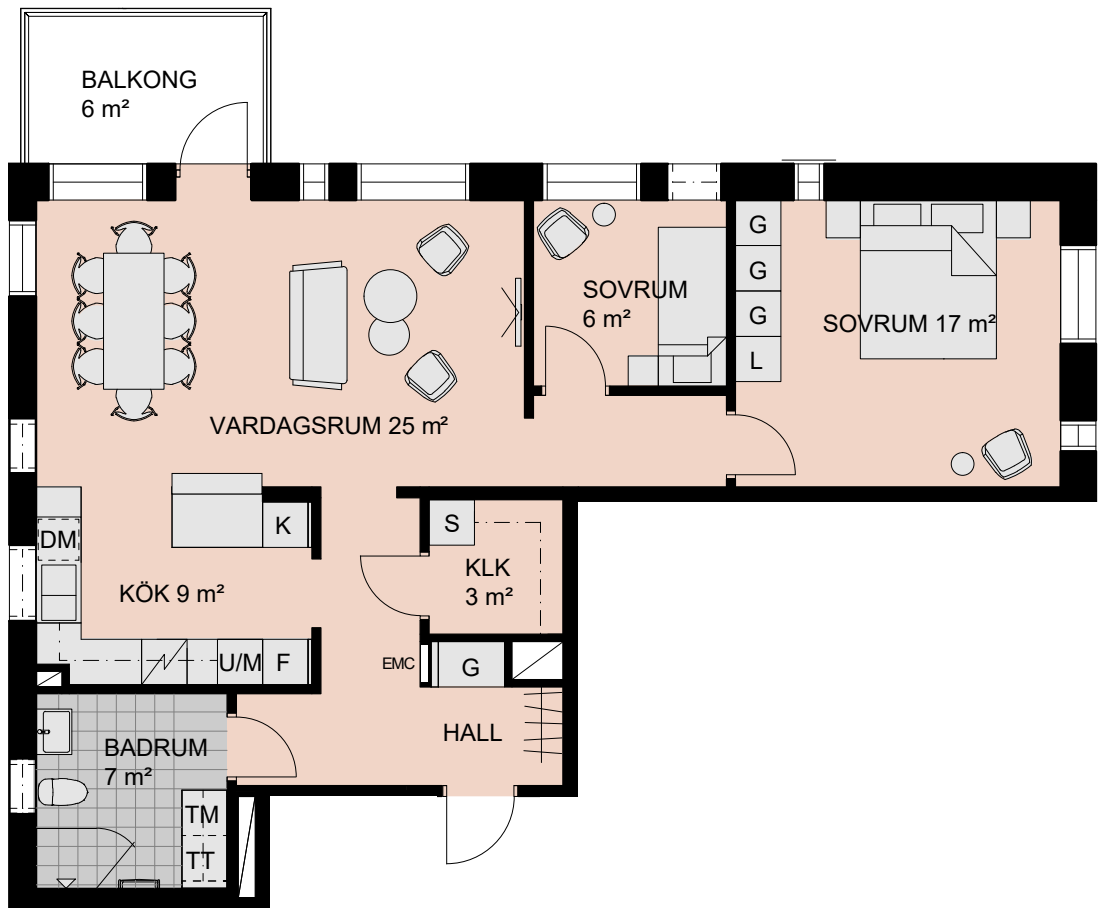

Meter

Skala 1:100



TECKENFÖRKLARING:

DM	Diskmaskin	G	Garderob
F	Frys	L	Linneskåp
K	Kylskåp	S	Städsåp
K/F	Kyl och frys	TM	Tvättmaskin
U/M	Ugn/microvågsugn	TT	Torktumlare
	Spishäll	KM	Kombimaskin
	Spishäll/kombiugn		Duschplats, 0,8x0,8 m

	Tillval badkar
	Högt sittande fönster
	Ljudfönster
	Schakt, storlek kan variera
	El- och mediacentral