


1 RoK, 36 m²


BRF SCHEELE PROMENAD 1, LUND
VÄNING: 2-6

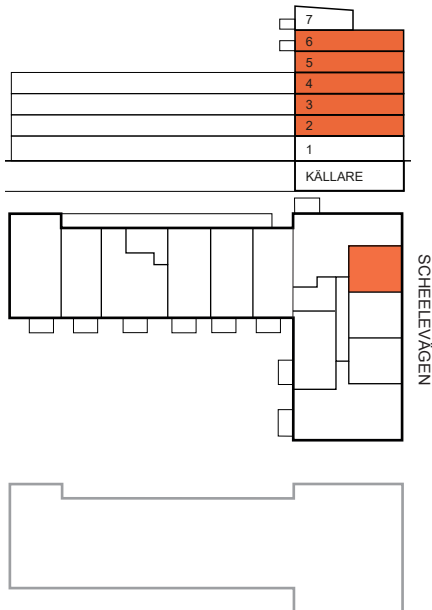


TECKENFÖRKLARING:

- DM Diskmaskin
- F Frys
- K Kylskåp
- K/F Kyl och frys
- U/M Ugn/microvågsugn
- Spishäll
- Spishäll/kombiugn
- G Garderob
- L Linneskåp
- S Städskåp
- TM Tvättmaskin
- TT Torktumlare
- KM Kombimaskin
- Duschplats, 0,8x0,8 m
- Tillval badkar
- Högt sittande fönster
- Ljutfönster
- Schakt, storlek kan variera
- EMC El- och mediacentral

LÄGENHET: 2112, 2132, 2142 och 2152

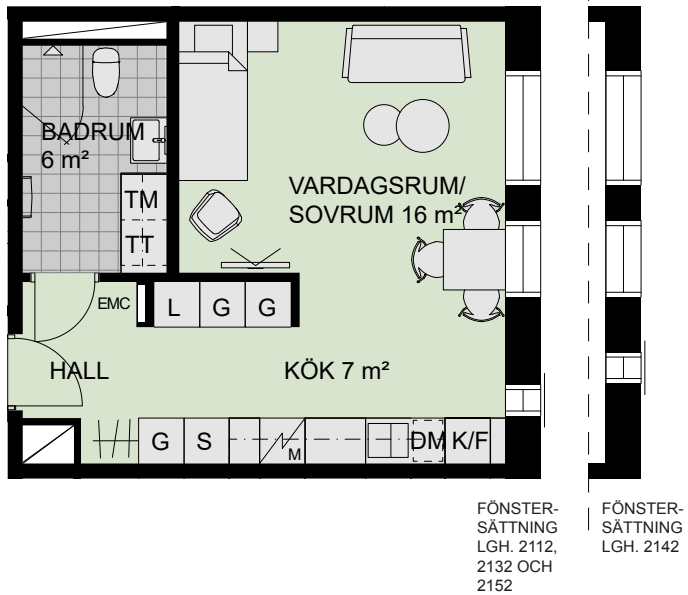

LÄGENHET: 2122

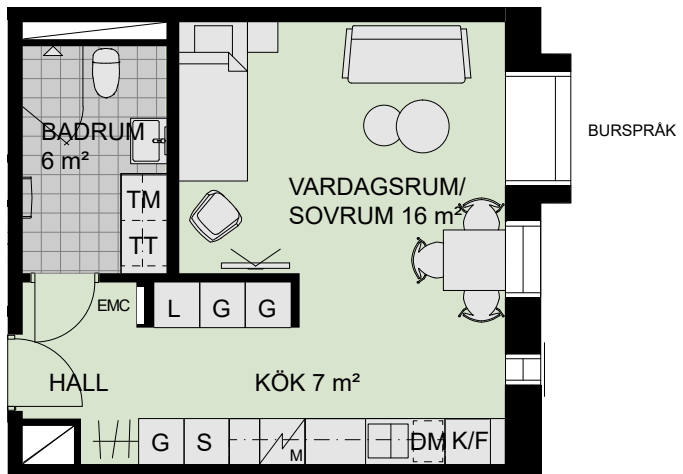

NORR

Meter

Skala 1:100

