
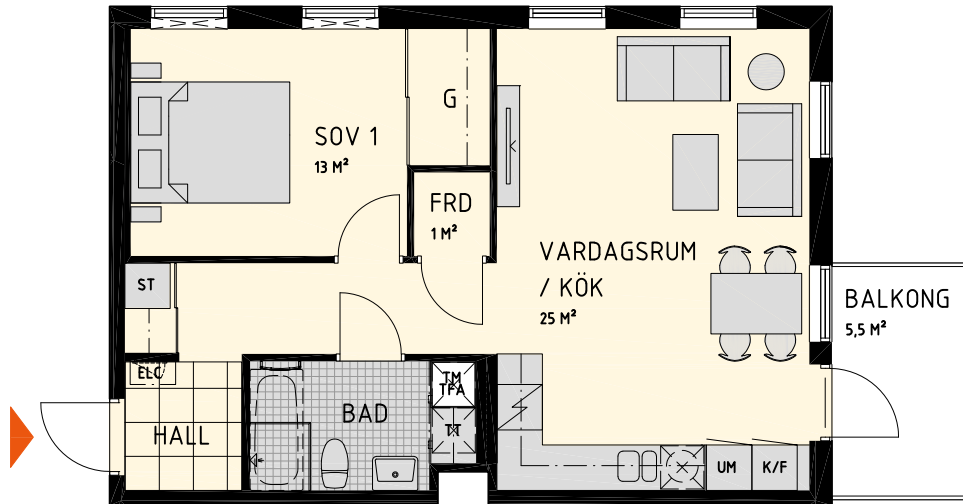


2 RoK, 54 m²



Brf Limestone

VÅNING 3 - 4

LÄGENHET B-1203, B-1303

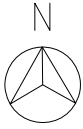

0 5m
Skala 1:100

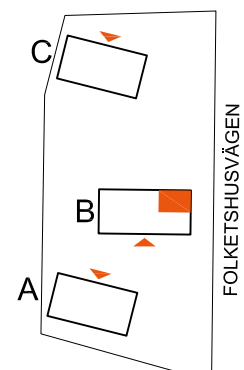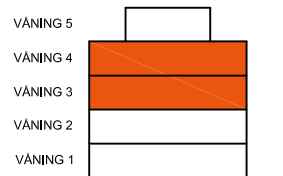

K KYLSKÅP	UM INBYGGNADS- OCH MIKROVÅGSUGN	L LINNESKÅP	TM TVÄTTMASKIN	BH BRÖSTNINGSHÖJD FÖNSTER 0,6 m OM INGET ANNAT ANGES
F FRYSSKÅP	DM DISKMASKIN	G GARDEROB	T TORKTUMLARE	HT HANDDUKSTORK
K/F KYL/FRYS	S SKAFFERI	ST STÅDSKÅP	TFA TILL- FRÅNLUFTS AGGREGAT	UT0 UNDERTAKSHÖJD = 2,28 m
⚡ SPISHÄLL	H HÖGSKÅP	--- TILLVAL BADKAR	--- RADIATOR INFÄLLD I VÄGG UNDER FÖNSTER	UT1 UNDERTAKSHÖJD = 2,18 m
		--- TILLVAL KÖKSÖ		UT2 UNDERTAKSHÖJD = 2,08 m

MED RESERVATION FÖR EVENTUELLA ÄNDRINGAR OCH YTAVVIKELSER.