
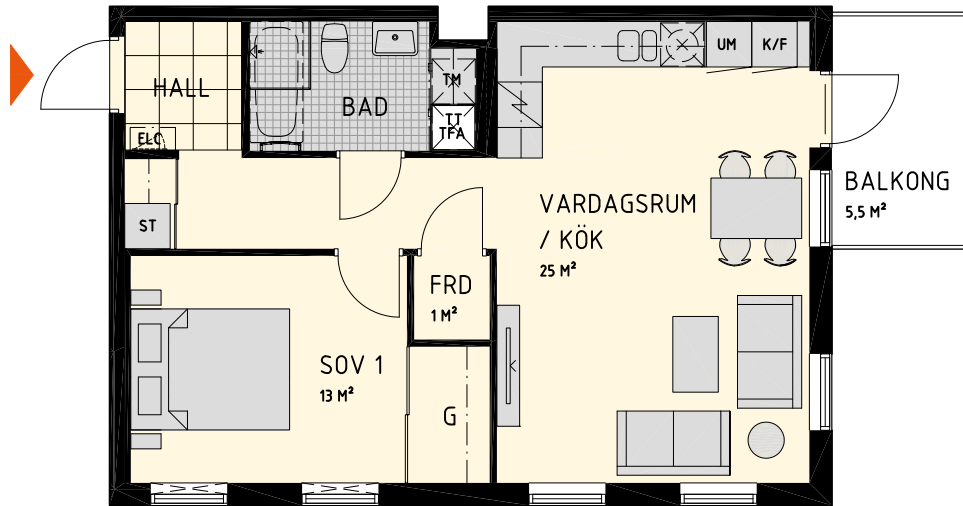


2 RoK, 54 m²



Brf Limestone

VÅNING 3 - 4

LÄGENHET B-1204, B-1304

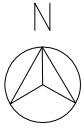

0 5m
Skala 1:100

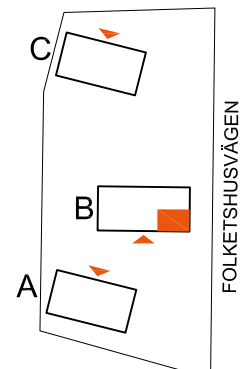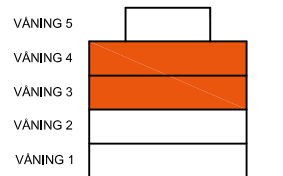

K	KYLSKÅP	UM	INBYGGNADS- OCH MIKROVÅGSUGN	L	LINNESKÅP	TM	TVÄTTMASKIN	BH	BRÖSTNINGSHÖJD FÖNSTER 0,6 m OM INGET ANNAT ANGES
F	FRYSSKÅP	DM	DISKMASKIN	G	GARDEROB	T	TORKTUMLARE	HT	HANDDUKSTORK
K/F	KYL/FRYS	S	SKAFFERI	ST	STÅDSKÅP	TFA	TILL- FRÅNLUFTS AGGREGAT	UT0	UNDERTAKSHÖJD = 2,28 m
⚡	SPISHÄLL	H	HÖGSKÅP		TILLVAL BADKAR		RADIATOR INFÄLLD I VÄGG UNDER FÖNSTER	UT1	UNDERTAKSHÖJD = 2,18 m
								UT2	UNDERTAKSHÖJD = 2,08 m

MED RESERVATION FÖR EVENTUELLA ÄNDRINGAR
OCH YTAVVIKELSER.

PEAB
NORDENS SAMHÄLLSBYGGGARE