


# 3 RoK, 76 m<sup>2</sup>



Brf Limestone

VÅNING 2 - 4

LÄGENHET A-1102, A-1204, A-1304,  
C-1102, C-1204, C-1304

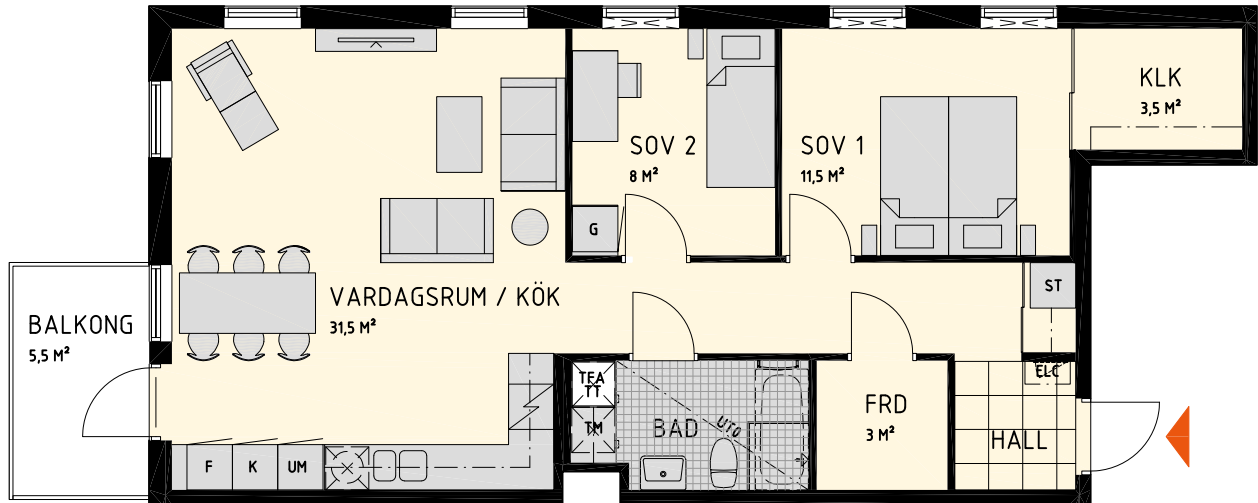

0 5m  
Skala 1:100

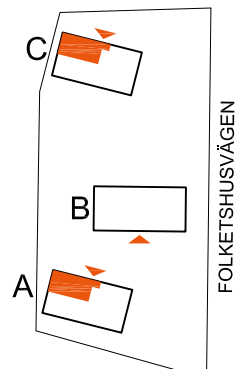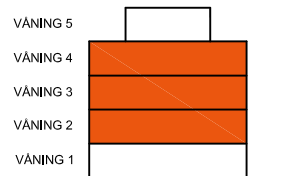

KYLSKÅP	INBYGGNADS- OCH MIKROVÅGSUGN	LINNESKÅP	TVÄTTMASKIN	BRÖSTNINGSHÖJD FÖNSTER 0,6 m OM INGET ANNAT ANGES
FRYSSKÅP	DISKMASKIN	GARDEROB	TORKTUMLARE	HANDDUKSTORK
KYL/FRYS	SKAFFERI	STÅDSKÅP	TILL- FRÅNLUFTS AGGREGAT	UNDERTAKSHÖJD = 2,28 m
SPISHÄLL	HÖGSKÅP	TILLVAL BADKAR	RADIATOR INFÄLLD I VÄGG UNDER FÖNSTER	UNDERTAKSHÖJD = 2,18 m
		TILLVAL KÖKSÖ		UNDERTAKSHÖJD = 2,08 m

MED RESERVATION FÖR EVENTUELLA ÄNDRINGAR OCH YTAVVIKELSER.