
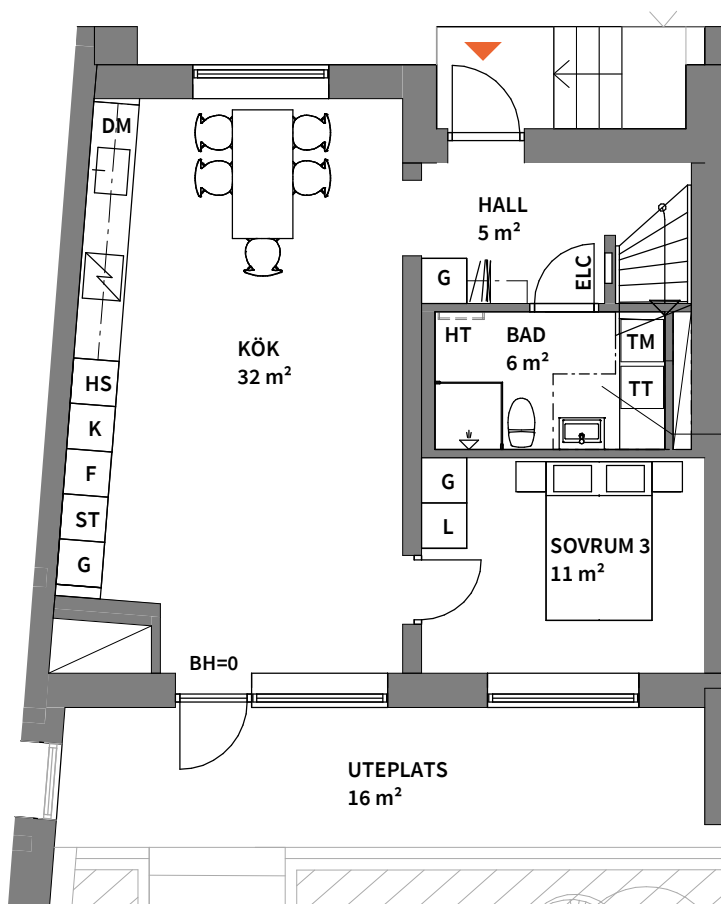



4

ROK

Hus Plan Storlek Lägenhet  
4 10-11 120 m<sup>2</sup> 4-1002 ENTRÉPLAN

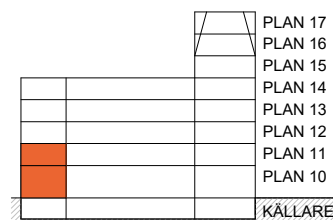

SNEDTAK  
UNDER TRAPPA  
MED LÄGRE TAKHÖJD  
(SE STRECKAD LINJE)

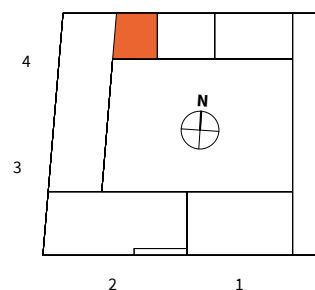

<b>K</b> KYLSKÅP	<b>G</b> GARDEROB	<b>TM</b> TVÄTTMASKIN	KAPPHYLLA
<b>F</b> FRYSSKÅP	<b>L</b> LINNESKÅP	<b>TT</b> TORKTUMLARE	DUSCHPLATS
<b>K/F</b> KYL/FRYS	<b>ST</b> STÅDSKÅP	<b>KM5</b> KOMBIMASKIN DJUP 50 cm	<b>ELC</b> EL- OCH MEDIACENTRAL
HÄLL*	<b>HS</b> HÖGSKÅP**	<b>KM6</b> KOMBIMASKIN DJUP 60 cm	<b>BH</b> ANGER BRÖSTNINGSHÖJD ***
<b>DM</b> DISKMASKIN	TILLVAL KÖKSÖ	SCHAKT	RUMSHÖJD 3,03 m
<b>M</b> MIKROVÅGSUGN	TILLVAL BADKAR	<b>HT</b> TILLVAL HANDUKSTORK	

\*INBYGGNADSGUGN PLACERAS UNDER HÄLL. GÄLLER KÖK UTAN HÖGSKÅP


\*\* INBYGGNADSGUGN OCH MIKROVÅGSUGN PLACERAS I HÖGSKÅP. GÄLLER KÖK MED HÖGSKÅP

\*\*\* BRÖSTNINGSHÖJD = 0,6 m ÖVER FÄRDIGT GOLV OM EJ ANNAT ANGES

Lägenhetsbeskrivning  
datum 2022-03-09

Rätt till ändringar förbehålles  
Arkitekter: FOJAB

Areor uppmätta enligt SS 02 10 53  
Ytangivelser är preliminära



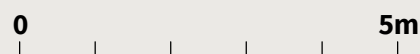


Skala 1:100, 1 cm = 1 meter (A4)

4


ROK

**Hus Plan Storlek Lägenhet**  
 4 10-11 120 m<sup>2</sup> 4-1002 ÖVRE PLAN

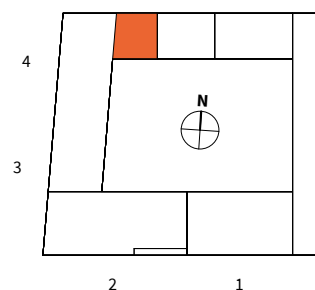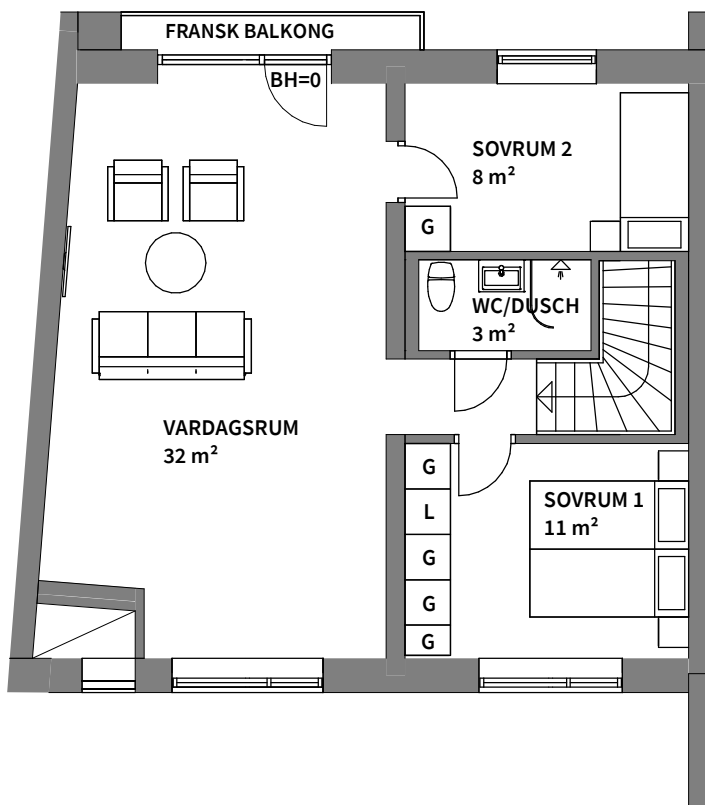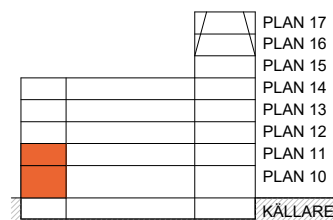

<b>K</b> KYLSKÅP	<b>G</b> GARDEROB	<b>TM</b> TVÄTTMASKIN	KAPPHYLLA
<b>F</b> FRYSSKÅP	<b>L</b> LINNESKÅP	<b>TT</b> TORKTUMLARE	DUSCHPLATS
<b>K/F</b> KYL/FRYS	<b>ST</b> STÅDSKÅP	<b>KM5</b> KOMBIMASKIN DJUP 50 cm	<b>ELC</b> EL- OCH MEDIACENTRAL
HÄLL*	<b>HS</b> HÖGSKÅP**	<b>KM6</b> KOMBIMASKIN DJUP 60 cm	<b>BH</b> ANGER BRÖSTNINGSHÖJD *** RUMSHÖJD 2,5 m
<b>DM</b> DISKMASKIN	TILLVAL BADKAR	SCHAKT	
<b>M</b> MIKROVÅGSUGN	TILLVAL KÖKSÖ	<b>HT</b> TILLVAL HANDUKSTORK	

\*INBYGGNADSUGN PLACERAS UNDER HÄLL. GÄLLER KÖK UTAN HÖGSKÅP  
 \*\* INBYGGNADSUGN OCH MIKROVÅGSUGN PLACERAS I HÖGSKÅP. GÄLLER KÖK MED HÖGSKÅP  
 \*\*\* BRÖSTNINGSHÖJD = 0,6 m ÖVER FÄRDIGT GOLV OM EJ ANNAT ANGES

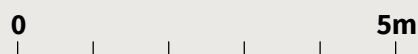

Lägenhetsbeskrivning  
 datum 2022-03-09

Rätt till ändringar förbehålles  
 Arkitekter: FOJAB



Areor uppmätta enligt SS 02 10 53  
 Ytangivelser är preliminära

Skala 1:100, 1 cm = 1 meter (A4)


4

ROK

Hus Plan Storlek Lägenhet  
4 10-11 120 m<sup>2</sup> 4-1002 ENTRÉPLAN, ALTERNATIV PLANLÖSNING

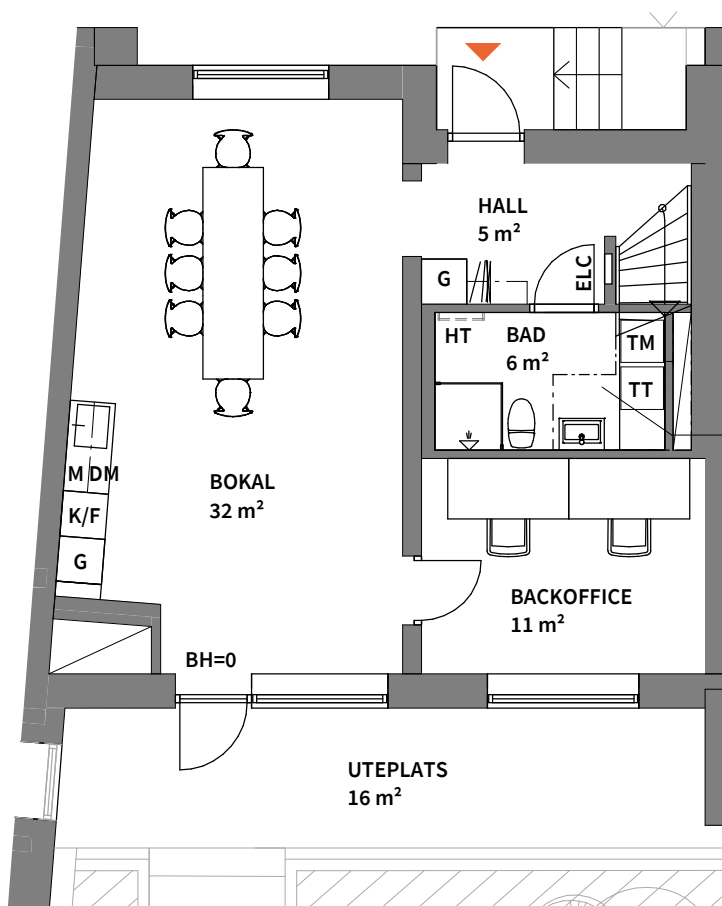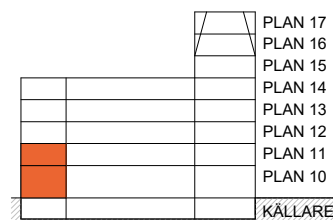

SNEDTAK UNDER TRAPPA MED LÄGRE TAKHÖJD (SE STRECKAD LINJE)

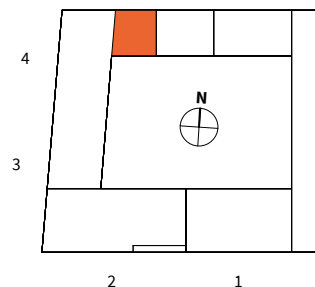

<b>K</b> KYLSKÅP	<b>G</b> GARDEROB	<b>TM</b> TVÄTTMASKIN	KAPPHYLLA
<b>F</b> FRYSSKÅP	<b>L</b> LINNESKÅP	<b>TT</b> TORKTUMLARE	DUSCHPLATS
<b>K/F</b> KYL/FRYS	<b>ST</b> STÄDSKÅP	<b>KM5</b> KOMBIMASKIN DJUP 50 cm	<b>ELC</b> EL- OCH MEDIACENTRAL
HÄLL*	<b>HS</b> HÖGSKÅP**	<b>KM6</b> KOMBIMASKIN DJUP 60 cm	<b>BH</b> ANGER BRÖSTNINGSHÖJD ***
<b>DM</b> DISKMASKIN	TILLVAL KÖKSÖ	SCHAKT	RUMSHÖJD 3,03 m
<b>M</b> MIKROVÅGSUGN	TILLVAL BADKAR	<b>HT</b> TILLVAL HANDUKSTORK	

\*INBYGGNADSGUGN PLACERAS UNDER HÄLL. GÄLLER KÖK UTAN HÖGSKÅP

\*\* INBYGGNADSGUGN OCH MIKROVÅGSUGN PLACERAS I HÖGSKÅP. GÄLLER KÖK MED HÖGSKÅP

\*\*\* BRÖSTNINGSHÖJD = 0,6 m ÖVER FÄRDIGT GOLV OM EJ ANNAT ANGES

Lägenhetsbeskrivning datum 2022-03-09

Rätt till ändringar förbehålles Arkitekter: FOJAB

Areor uppmätta enligt SS 02 10 53 Ytangelser är preliminära




0 5m

Skala 1:100, 1 cm = 1 meter (A4)

4

ROK

**Hus Plan Storlek Lägenhet**  
 4 10-11 120 m<sup>2</sup> 4-1002 ÖVRE PLAN, ALTERNATIV PLANLÖSNING

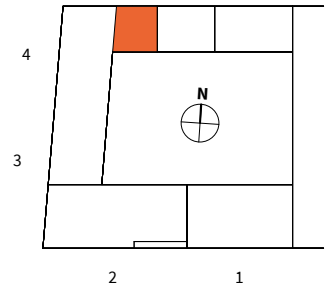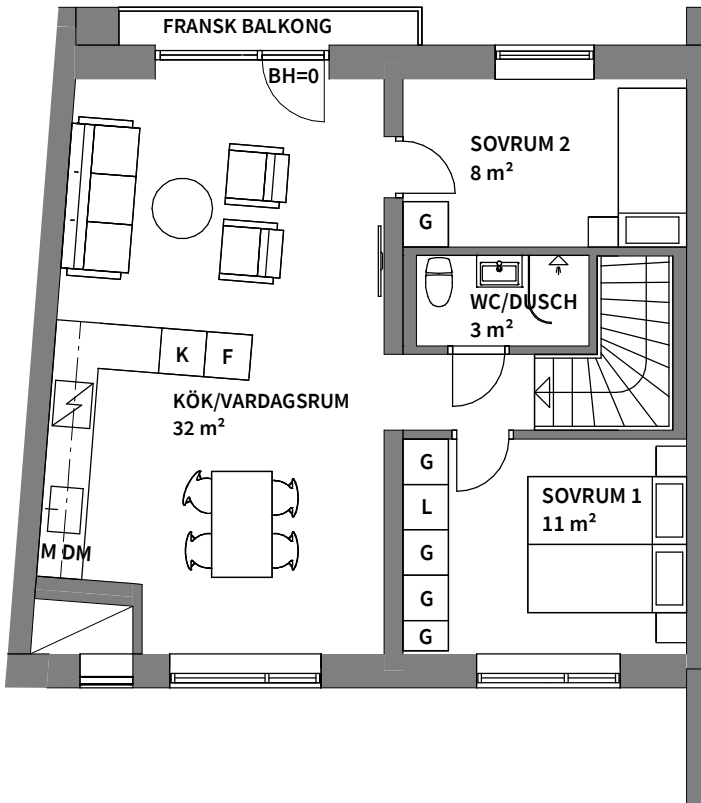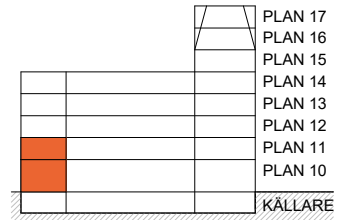

<b>K</b> KYLSKÅP	<b>G</b> GARDEROB	<b>TM</b> TVÄTTMASKIN	KAPPHYLLA
<b>F</b> FRYSSKÅP	<b>L</b> LINNESKÅP	<b>TT</b> TORKTUMLARE	DUSCHPLATS
<b>K/F</b> KYL/FRYS	<b>ST</b> STÅDSKÅP	<b>KM5</b> KOMBIMASKIN DJUP 50 cm	<b>ELC</b> EL- OCH MEDIACENTRAL
HÄLL*	<b>HS</b> HÖGSKÅP**	<b>KM6</b> KOMBIMASKIN DJUP 60 cm	<b>BH</b> ANGER BRÖSTNINGSHÖJD ***
<b>DM</b> DISKMASKIN	TILLVAL KÖKSÖ	SCHAKT	RUMSHÖJD 2,5 m
<b>M</b> MIKROVÅGSUGN	TILLVAL BADKAR	<b>HT</b> TILLVAL HANDUKSTORK	

\*INBYGGNADSUGN PLACERAS UNDER HÄLL. GÄLLER KÖK UTAN HÖGSKÅP


\*\* INBYGGNADSUGN OCH MIKROVÅGSUGN PLACERAS I HÖGSKÅP. GÄLLER KÖK MED HÖGSKÅP

\*\*\* BRÖSTNINGSHÖJD = 0,6 m ÖVER FÄRDIGT GOLV OM EJ ANNAT ANGES

Lägenhetsbeskrivning  
 datum 2022-03-09

Rätt till ändringar förbehålles  
 Arkitekter: FOJAB

Areor uppmätta enligt SS 02 10 53  
 Ytangelser är preliminära

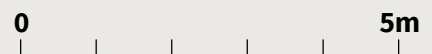

Skala 1:100, 1 cm = 1 meter (A4)