
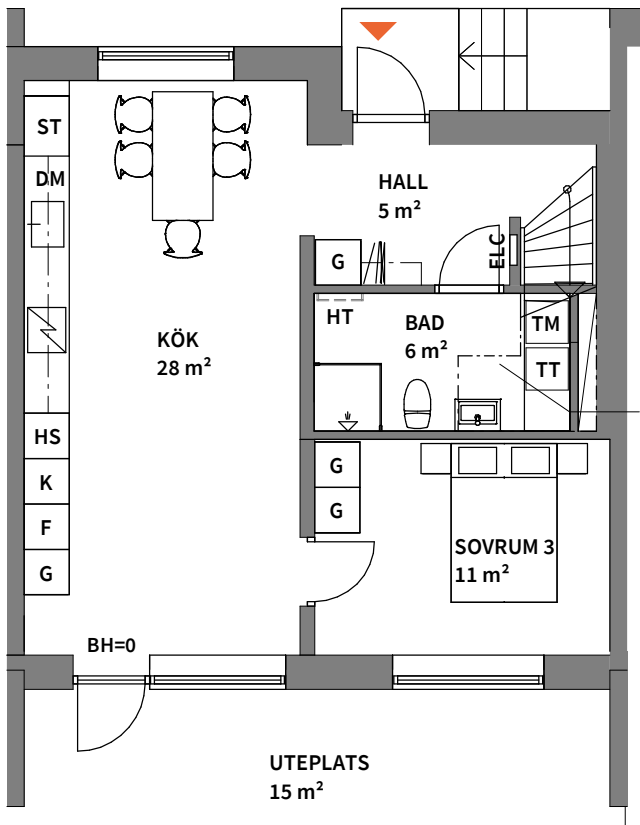



4

ROK

Hus	Plan	Storlek	Lägenhet
4	10-11	113 m ²	4-1003, 4-1005 ENTRÉPLAN

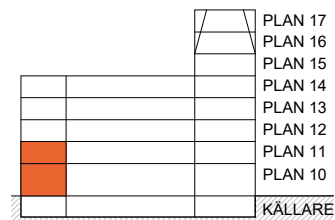

SNEDTAK
UNDER TRAPPA
MED LÄGRE TAKHÖJD
(SE STRECKAD LINJE)

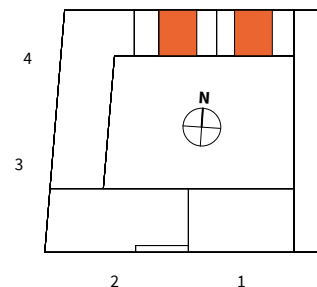

K KYLSKÅP	G GARDEROB	TM TVÄTTMASKIN	KAPPHYLLA	*INBYGGNADSUGN PLACERAS UNDER HÄLL. GÄLLER KÖK UTAN HÖGSKÅP
F FRYSSKÅP	L LINNESKÅP	TT TORKTUMLARE	DUSCHPLATS	
K/F KYL/FRYS	ST STÄDSKÅP	KM5 KOMBIMASKIN DJUP 50 cm	ELC EL- OCH MEDIACENTRAL	** INBYGGNADSUGN OCH MIKROVÅGSUGN PLACERAS I HÖGSKÅP. GÄLLER KÖK MED HÖGSKÅP
HÄLL*	HS HÖGSKÅP**	KM6 KOMBIMASKIN DJUP 60 cm	BH ANGER BRÖSTNINGSHÖJD ***	*** BRÖSTNINGSHÖJD = 0,6 m ÖVER FÄRDIGT GOLV OM EJ ANNAT ANGES
DM DISKMASKIN	TILLVAL KÖKSÖ	SCHAKT	RUMSHÖJD 3,03 m	
M MIKROVÅGSUGN	TILLVAL BADKAR	HT TILLVAL HANDUKSTORK		

Lägenhetsbeskrivning
datum 2022-03-09

Rätt till ändringar förbehålles
Arkitekter: FOJAB

Areor uppmätta enligt SS 02 10 53
Ytangelser är preliminära




0 5m

Skala 1:100, 1 cm = 1 meter (A4)

4


ROK

Hus Plan Storlek Lägenhet
 4 10-11 113 m² 4-1003, 4-1005 ÖVRE PLAN

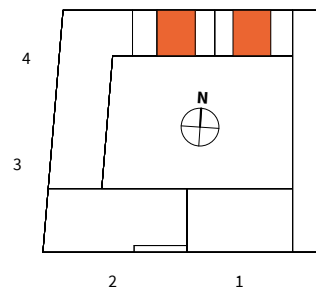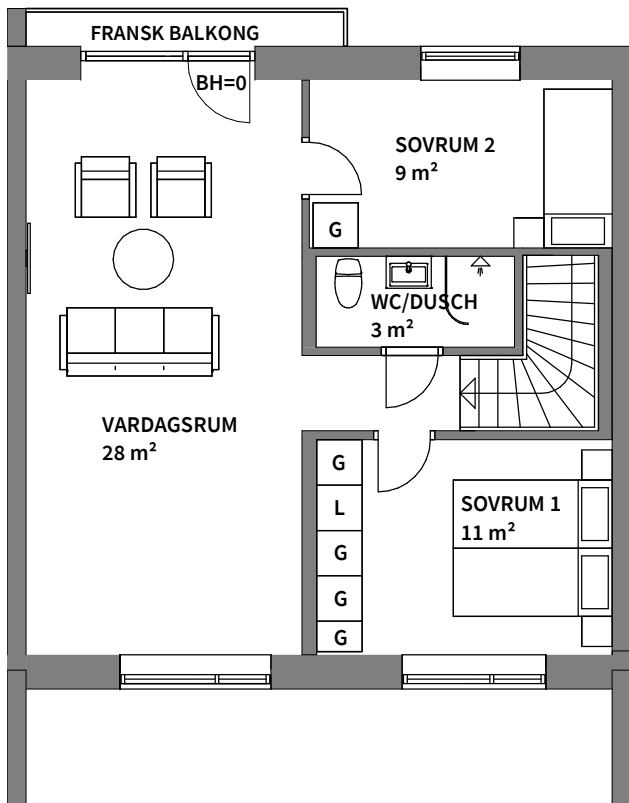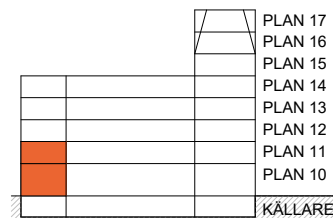

K KYLSKÅP	G GARDEROB	TM TVÄTTMASKIN	KAPPHYLLA
F FRYSSKÅP	L LINNESKÅP	TT TORKTUMLARE	DUSCHPLATS
K/F KYL/FRYS	ST STÄDSKÅP	KM5 KOMBIMASKIN DJUP 50 cm	ELC EL- OCH MEDIACENTRAL
HÄLL*	HS HÖGSKÅP**	KM6 KOMBIMASKIN DJUP 60 cm	BH ANGER BRÖSTNINGSHÖJD *** RUMSHÖJD 2,5 m
DM DISKMASKIN	TILLVAL KÖKSÖ	SCHAKT	
M MIKROVÅGSUGN	TILLVAL BADKAR	HT TILLVAL HANDUKSTORK	

*INBYGGNADSUGN PLACERAS UNDER HÄLL. GÄLLER KÖK UTAN HÖGSKÅP
 ** INBYGGNADSUGN OCH MIKROVÅGSUGN PLACERAS I HÖGSKÅP. GÄLLER KÖK MED HÖGSKÅP
 *** BRÖSTNINGSHÖJD = 0,6 m ÖVER FÄRDIGT GOLV OM EJ ANNAT ANGES

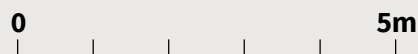

Lägenhetsbeskrivning
 datum 2022-03-09

Rätt till ändringar förbehålles
 Arkitekter: FOJAB



Areor uppmätta enligt SS 02 10 53
 Ytangelser är preliminära

Skala 1:100, 1 cm = 1 meter (A4)


4

ROK

Hus Plan Storlek Lägenhet
 4 10-11 113 m² 4-1003, 4-1005 ENTRÉPLAN, ALTERNATIV PLANLÖSNING

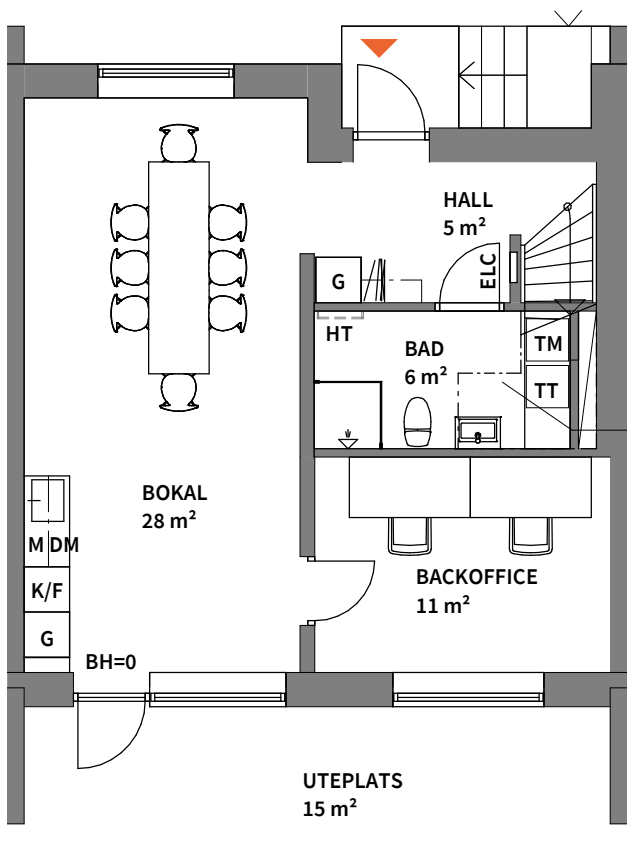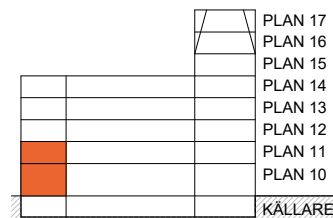

SNEDTAK
 UNDER TRAPPA
 MED LÄGRE TAKHÖJD
 (SE STRECKAD LINJE)

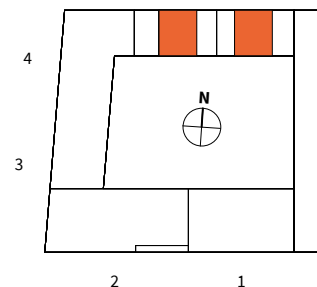


K	KYLSKÅP	G	GARDEROB	TM	TVÄTTMASKIN		KAPPHYLLA
F	FRYSSKÅP	L	LINNESKÅP	TT	TORKTUMLARE		DUSCHPLATS
K/F	KYL/FRYS	ST	STÄDSKÅP	KM5	KOMBIMASKIN DJUP 50 cm	ELC	EL- OCH MEDIACENTRAL
	HÄLL*	HS	HÖGSKÅP**	KM6	KOMBIMASKIN DJUP 60 cm	BH	ANGER BRÖSTNINGSHÖJD *** RUMSHÖJD 3,03 m
DM	DISKMASKIN		TILLVAL KÖKSÖ		SCHAKT		
M	MIKROVÅGSUGN		TILLVAL BADKAR	HT	TILLVAL HANDUKSTORK		

*INBYGGNADSGUGN PLACERAS
 UNDER HÄLL.
 GÄLLER KÖK UTAN HÖGSKÅP

** INBYGGNADSGUGN OCH
 MIKROVÅGSUGN PLACERAS I
 HÖGSKÅP.
 GÄLLER KÖK MED HÖGSKÅP

*** BRÖSTNINGSHÖJD = 0,6 m
 ÖVER FÄRDIGT GOLV OM EJ
 ANNAT ANGES

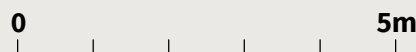

Lägenhetsbeskrivning
 datum 2022-03-09

Rätt till ändringar förbehålles
 Arkitekter: FOJAB




Areor uppmätta enligt SS 02 10 53
 Ytangelser är preliminära

Skala 1:100, 1 cm = 1 meter (A4)

4


ROK

Hus Plan Storlek Lägenhet
 4 10-11 113 m² 4-1003, 4-1005 ÖVRE PLAN, ALTERNATIV PLANLÖSNING

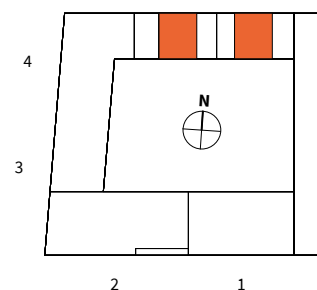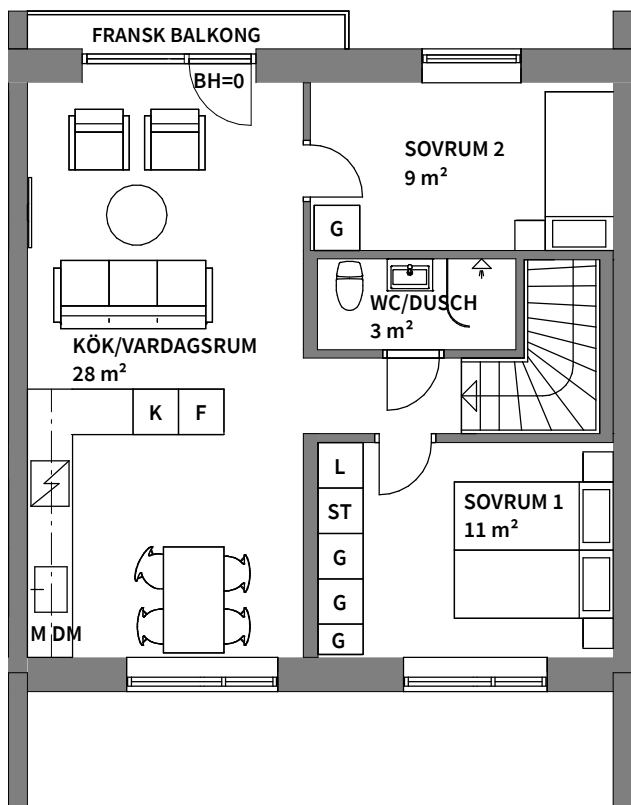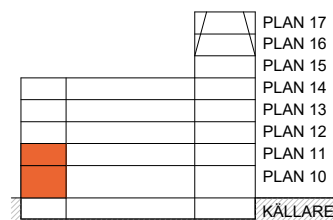

K KYLSKÅP	G GARDEROB	TM TVÄTTMASKIN	KAPPHYLLA
F FRYSSKÅP	L LINNESKÅP	TT TORKTUMLARE	DUSCHPLATS
K/F KYL/FRYS	ST STÅDSKÅP	KM5 KOMBIMASKIN DJUP 50 cm	ELC EL- OCH MEDIACENTRAL
HÄLL*	HS HÖGSKÅP**	KM6 KOMBIMASKIN DJUP 60 cm	BH ANGER BRÖSTNINGSHÖJD *** RUMSHÖJD 2,5 m
DM DISKMASKIN	TILLVAL KÖKSÖ	SCHAKT	
M MIKROVÅGSUGN	TILLVAL BADKAR	HT TILLVAL HANDUKSTORK	

*INBYGGNADSGUGN PLACERAS UNDER HÄLL. GÄLLER KÖK UTAN HÖGSKÅP
 ** INBYGGNADSGUGN OCH MIKROVÅGSUGN PLACERAS I HÖGSKÅP. GÄLLER KÖK MED HÖGSKÅP
 *** BRÖSTNINGSHÖJD = 0,6 m ÖVER FÄRDIGT GOLV OM EJ ANNAT ANGES

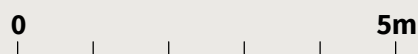

Lägenhetsbeskrivning datum 2022-03-09
 Rätt till ändringar förbehålles Arkitekter: FOJAB
 Areor uppmätta enligt SS 02 10 53 Ytangivelser är preliminära